



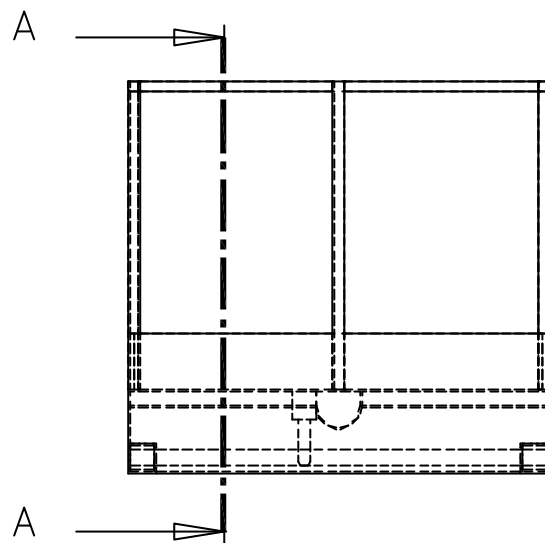

CORTE A-A

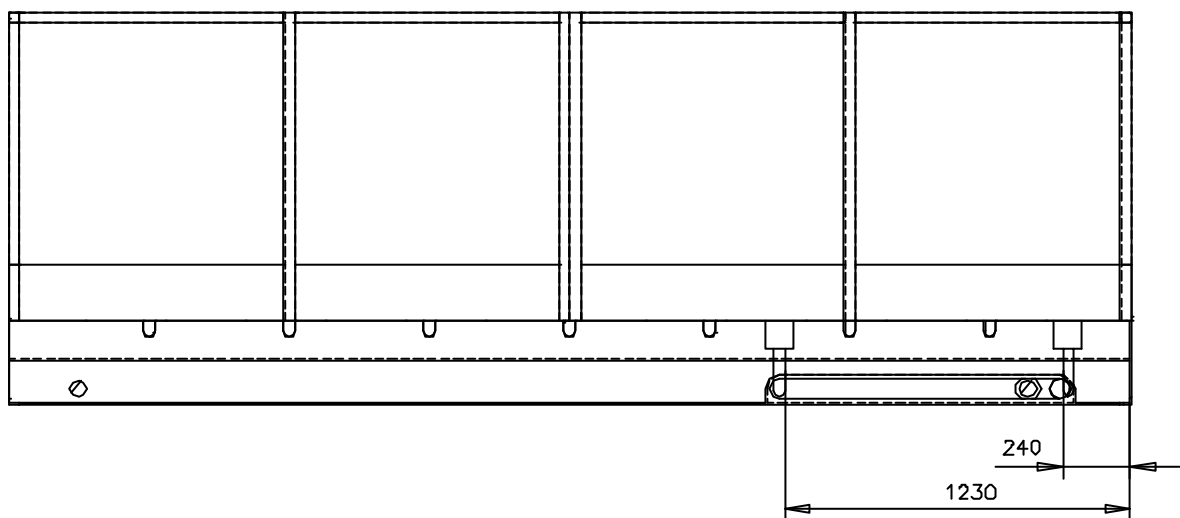

PROYECTO FIN DE CARRERA:
 DISEÑO MECANICO DE PLATAFORMA ELEVADORA AUTOPROPULSADA
 COLOCACIÓN DE LOS FINALES DE CARRERA



E.S.I SEVILLA

INGENIERO:

FRANCISCO JOSÉ HINOJOSA ALLEY

1 1

ABRIL 2004

ESCALA

1/25