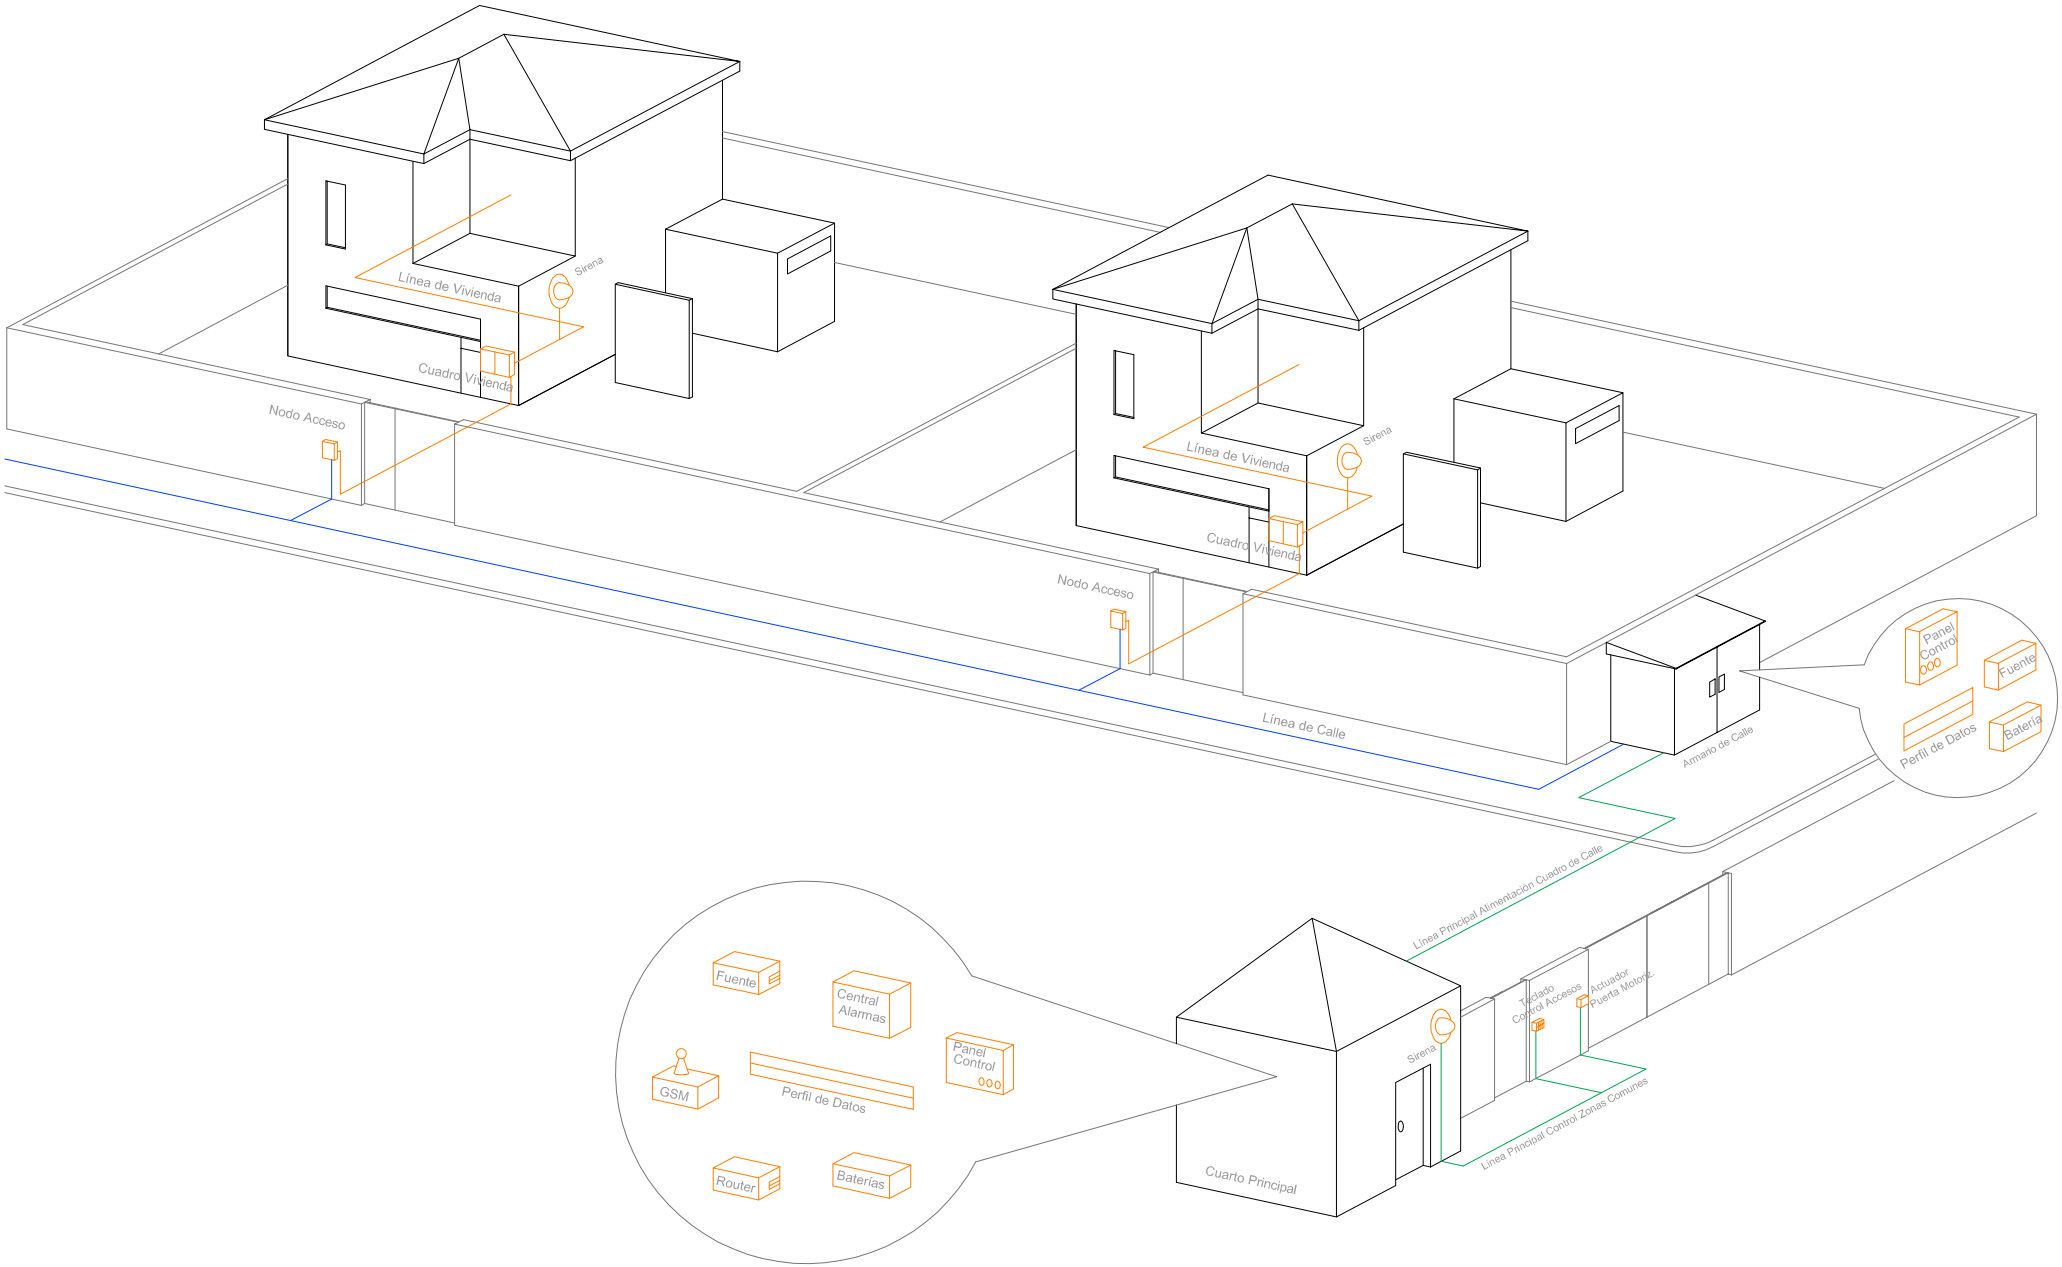

AUTOR: DANIEL MARTÍN DEL HIERRO	REF: PFC	INFRAESTRUCTURAS COMUNES DE SEGURIDAD Y PROTECCIÓN EN VIVIENDAS		
TUTOR: ÁLVARO ABASCAL BLANCO		PERSPECTIVA INFRAESTRUCTURA EIB VIVIENDAS EN HILERA	PLANO: Nº: 5	ESCALA: S/E 14/01/2006