


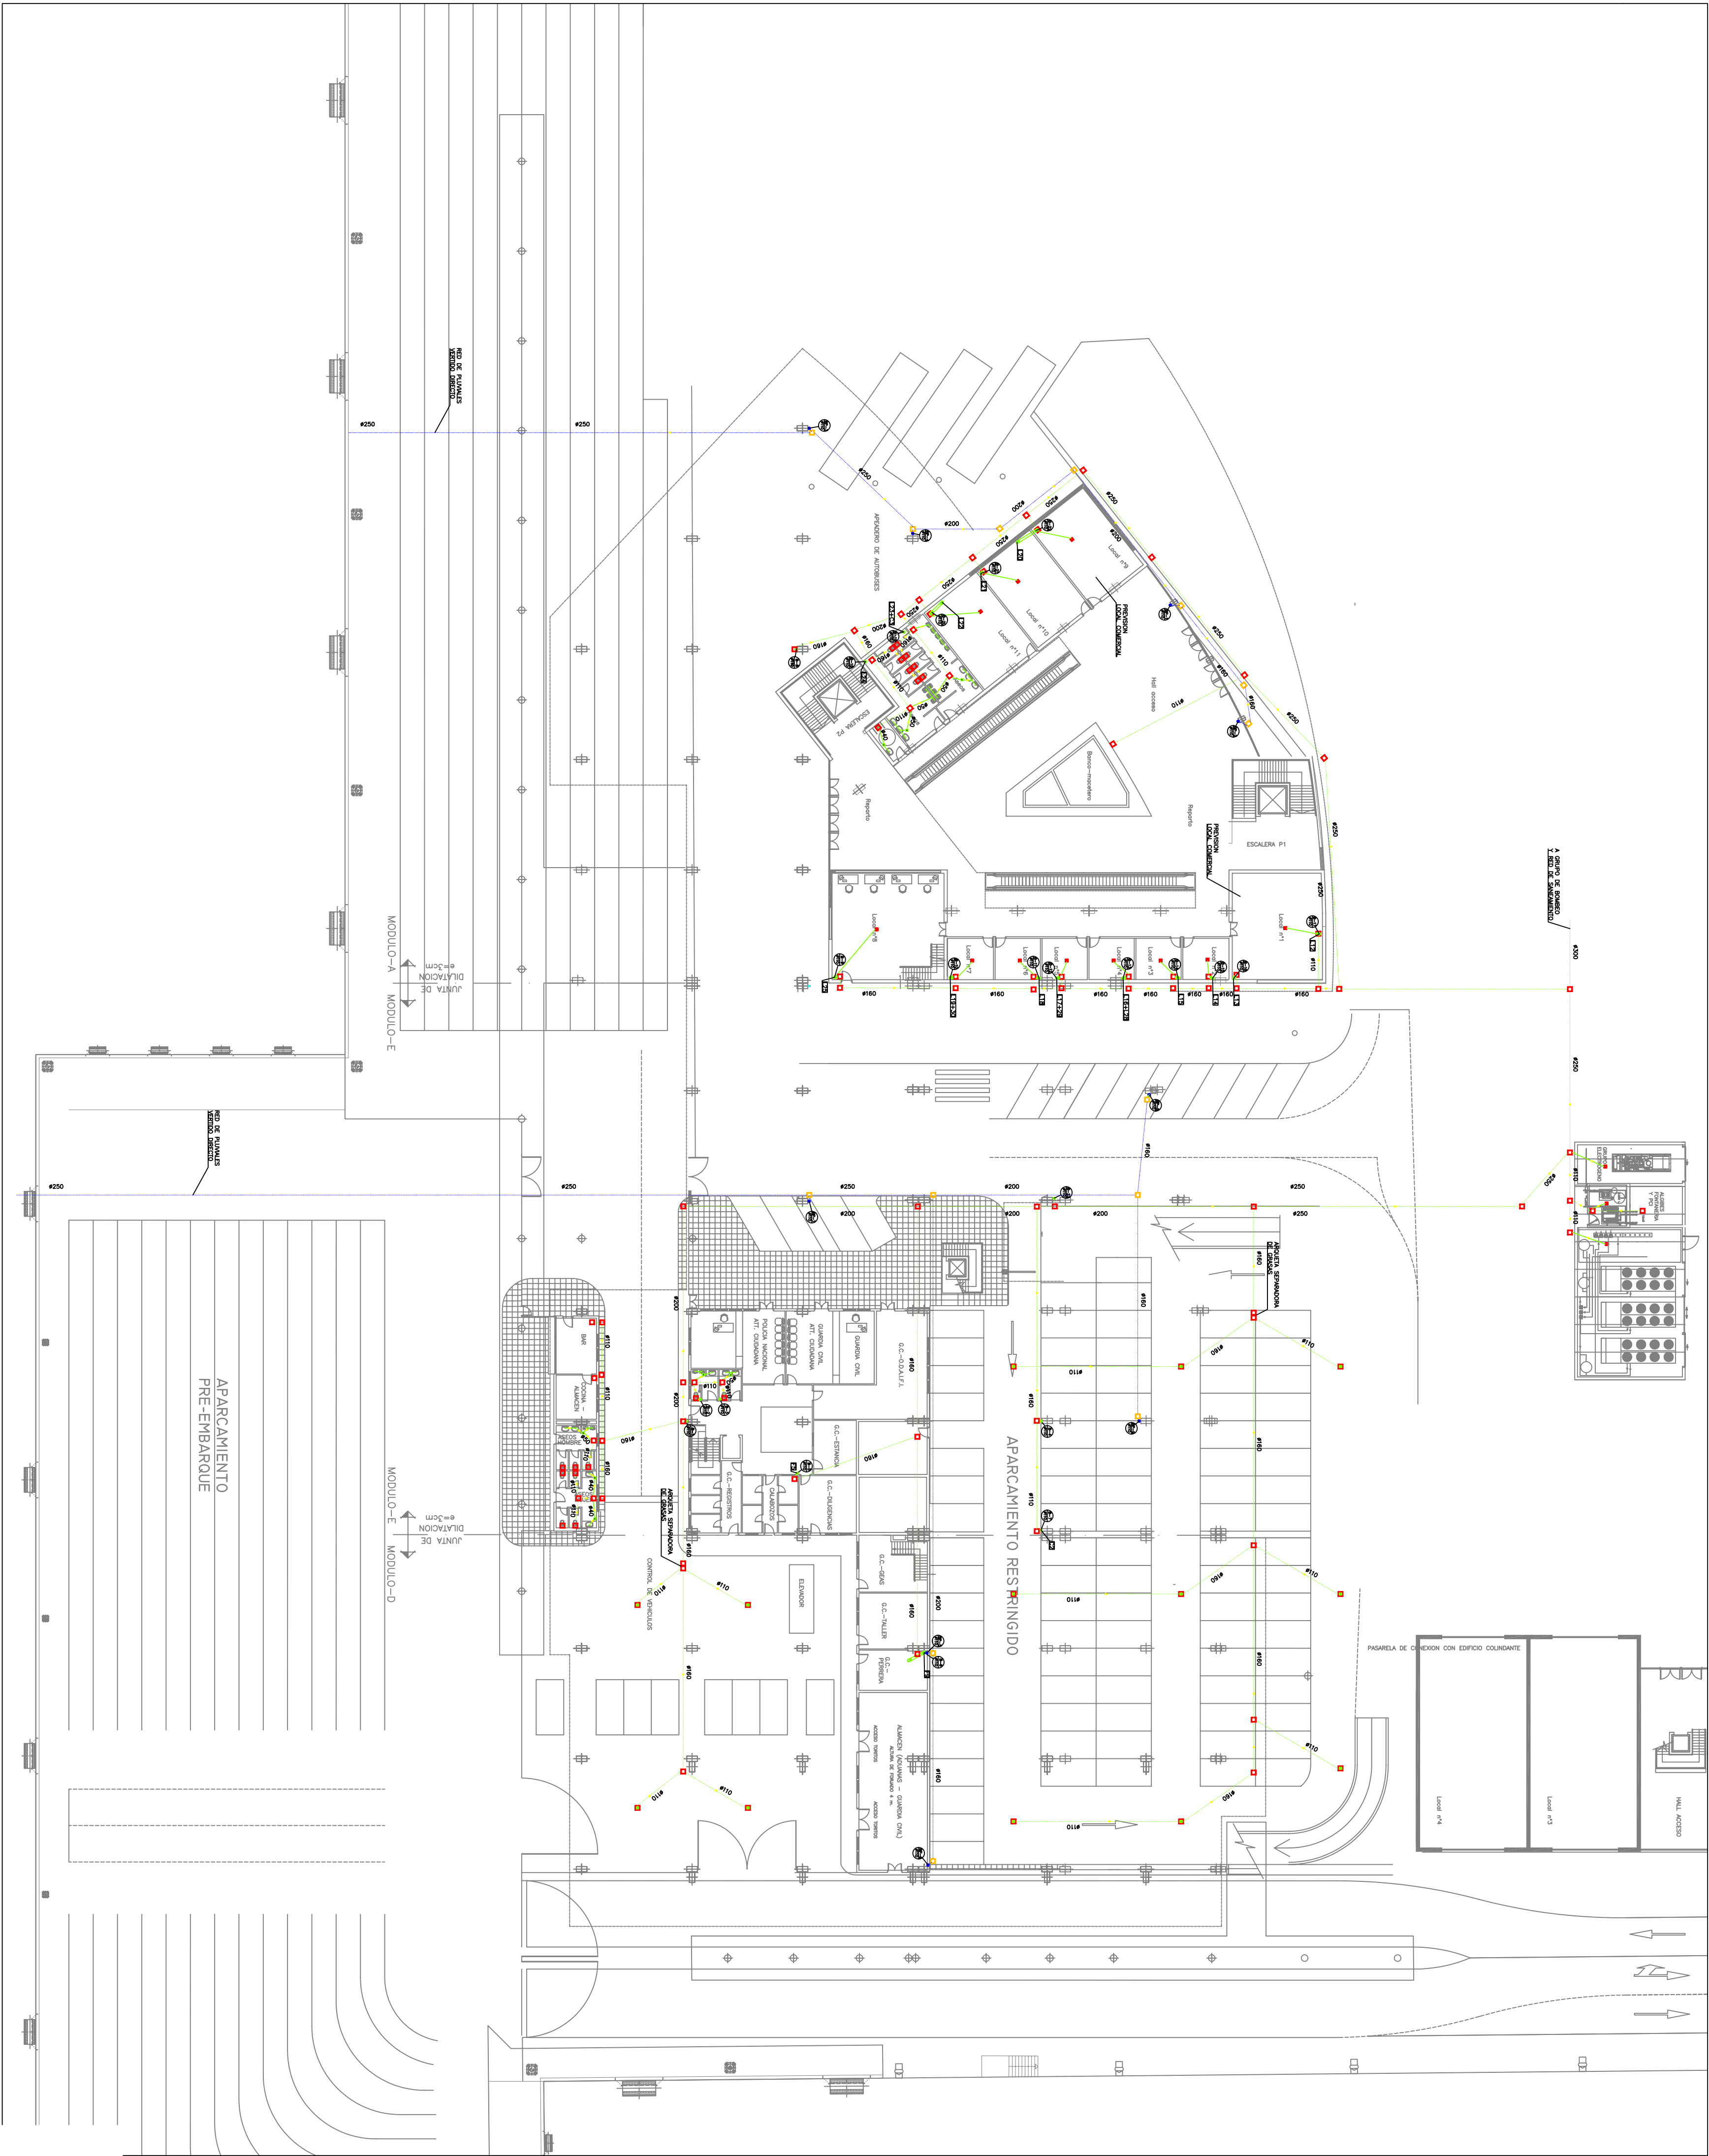

LEYENDA	SANEAAMIENTO	DESCRIPCION
	TUBERIA DE DESAGUE ENTERRADA DE PVC, UNE 53.332 CON ACCESORIOS ENCOBLADOS	
	TUBERIA DE DESAGUE COLGADA EN PVC SERIE "C" UNE 53.114 ACCESORIOS ENCOBLADOS	
	BAJANTE FECAL O MIXTA EN PVC SERIE "C" SISTEMA TERRAN SGP SEGUN NORMA UNE 53.114.	
	ARQUETA DE PASO	
	PUNTO DE DESAGUE DE APARATOS SANITARIOS	
	BOTE SIFONICO	
	COLECTOR ENTERRADO DE SANEAMIENTO	

DIAMETROS DE DESAGUES		mm
APARATOS	AGUA FRIA	
LAVABO	Ø40	
INODORO	Ø110	
DUCHA	Ø40	
TERMO	Ø40	
SUMIDERO	Ø110	

PROYECTO DE DISEÑO DE LAS INSTALACIONES DE CLIMATIZACIÓN Y ABASTECIMIENTO Y SANEAMIENTO DE AGUAS EN UNA ESTACIÓN MARÍTIMA		SUSTITUIR A: SISTEMA PGE:
PLANO Nº:	DENOMINACIÓN DEL PLANO:	
I.S-01	INSTALACIÓN SANEAMIENTO.	FECHA: OCTUBRE 2006
HOLIA Nº:	PLANTA BAJA	
ESCALAS:		AUTOR DEL PROYECTO ARTURO ESTEBAN FONT
ESCALAS GRÁFICAS:		