


CARACTERISTICAS
EXTRACTORES

	LOCAL	EXTRACTOR	M3/H	PREISION Pa	BOCA EXTRACCION	REL SALIDA
E-1	ASEOS PB	MIXVENT TD800/200	800	159	KOOLAIR GPD-160	SAUDA EN CUBIERTA
E-2	REGISTROS PB	MIXVENT TD800/200	600	198	KOOLAIR GPD-160	SAUDA EN CUBIERTA
E-3	CALABOZOS PB	MIXVENT TD800/200	800	40	KOOLAIR GPD-160	KOOLAIR 20-SH 400X300
E-4	TALLER GC	MIXVENT TD500/160	400	21,09	KOOLAIR GPD-160	KOOLAIR 20-SH 350X200
E-5	PERRERA	MIXVENT TD 500/150	400	21,16	KOOLAIR GPD-160	KOOLAIR 20-SH 350X200
E-6	ASEOS GC PB Y PREMBAQUE	MIXVENT TD 2000/319	1900	155	KOOLAIR GPD-160	SAUDA EN CUBIERTA
E-7	ASEOS VIP	MIXVENT TD 250/100	200	40	KOOLAIR GPD-160	SAUDA EN CUBIERTA
E-8	ASEOS GC P1	MIXVENT TD 500/160	800	40	KOOLAIR GPD-160	SAUDA EN CUBIERTA
E-9	ASEOS CAFETERIA	MIXVENT TD 800/200	600	101	KOOLAIR GPD-160	SAUDA EN CUBIERTA
E-10	ASEOS GEAS	MIXVENT TD 250/100	200	40	KOOLAIR GPD-160	SAUDA EN CUBIERTA

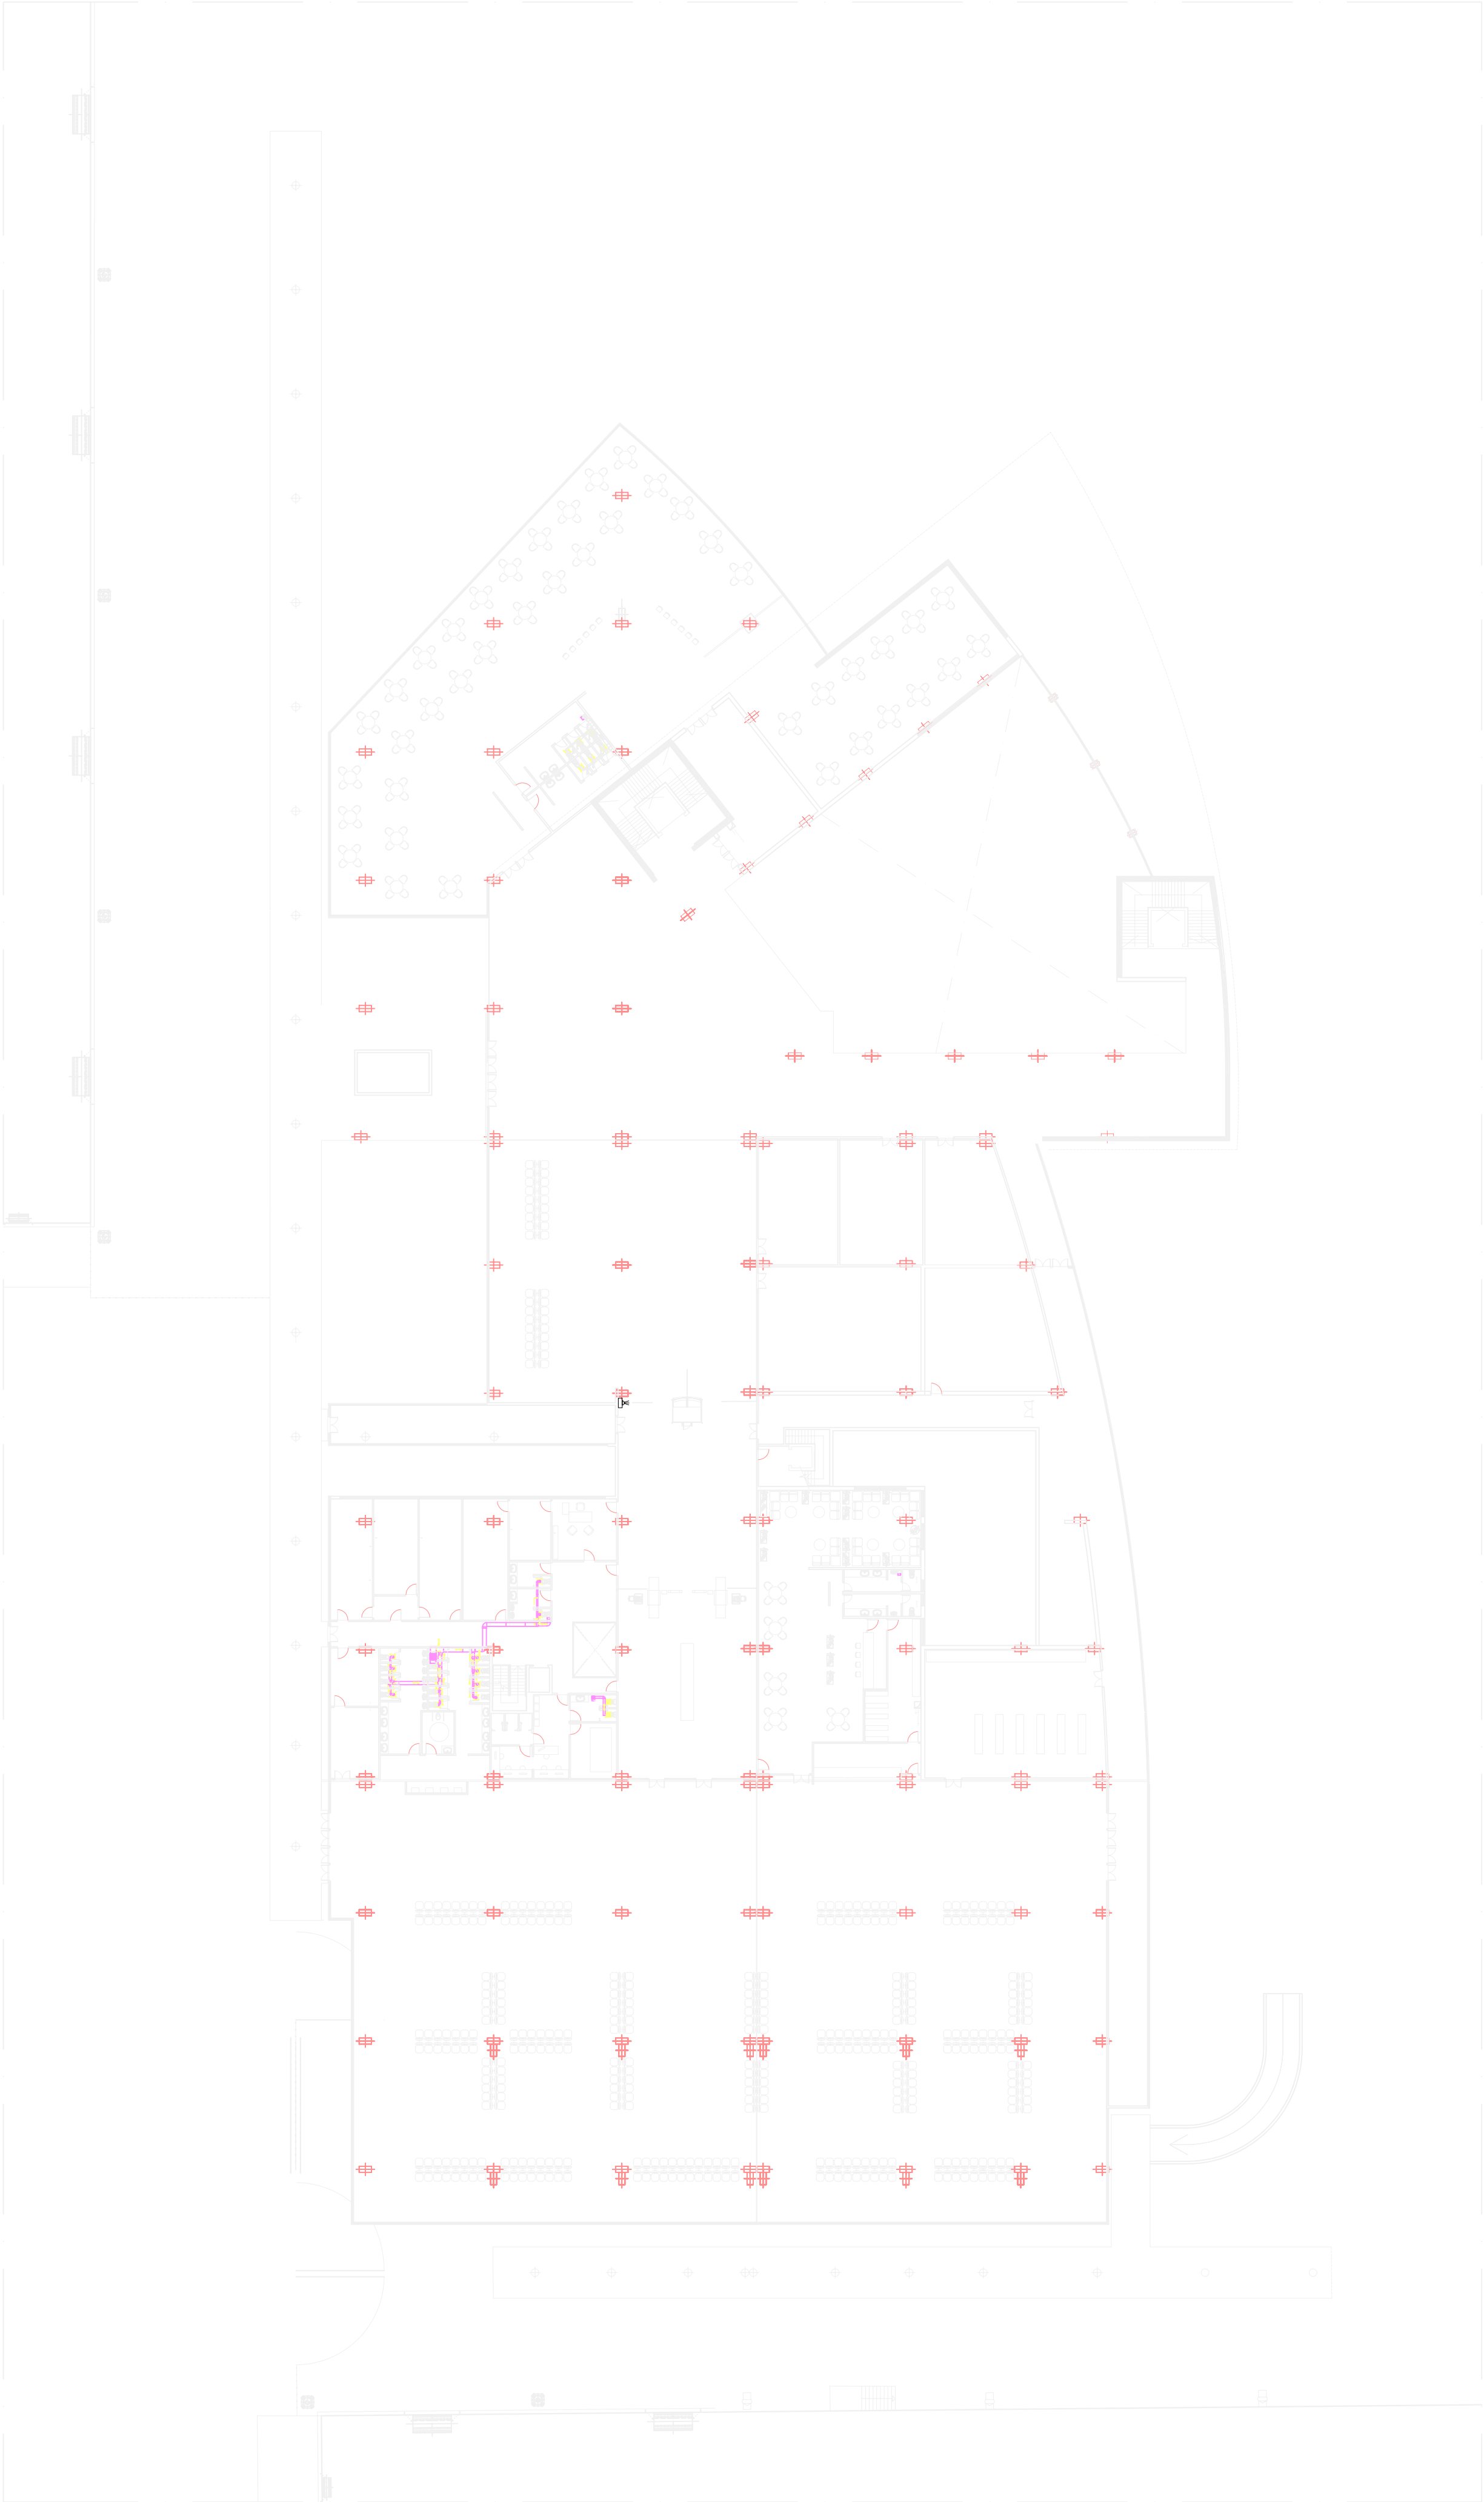

PROYECTO DE DISEÑO DE LAS INSTALACIONES DE CLIMATIZACIÓN Y ABASTECIMIENTO Y SANEAMIENTO DE AGUAS EN UNA ESTACIÓN MARITIMA			SUSTITUYE A:
SISTITUIDO POR:			
PLANO N°:	DENOMINACION DEL PLANO:		
I.EXT-03	INSTALACIÓN EXTRACCIÓN.		FECHA:
H04M N°:	PLANTA PRIMERA		OCTUBRE 2006
ESCALAS:		AUTOR DEL PROYECTO	
ESCALAS GRATICOS:		ARTURO ESTEBAN FONT	