


CARACTERISTICAS
EXTRACTORES

LOCAL	EXTRACTOR	M3/H	PREISION Pa	BOCA EXTRACCION	REL SALIDA
E-1	MIXVENT	800	159	KOOLAIR	SAUDA EN CUBIERTA
ASEOS PB	TD800/200			GPD-160	CUBIERTA
E-2	MIXVENT	600	198	KOOLAIR	SAUDA EN CUBIERTA
REGISTROS PB	TD800/200			GPD-160	CUBIERTA
E-3	MIXVENT	800	40	KOOLAIR	KOOLAIR
CALABOZOS PB	TD800/200			GPD-160	400X300
E-4	MIXVENT	400	21,09	KOOLAIR	KOOLAIR
TALLER GC	TD500/160			GPD-160	20-SH
E-5	MIXVENT	400	21,16	KOOLAIR	350X200
PERRERA	TD 500/150			GPD-160	KOOLAIR
E-6	MIXVENT	1900	155	KOOLAIR	20-SH
ASEOS GC PB Y PREEMBARKUE	TD 2000/315			GPD-160	350X200
E-7	MIXVENT	200	40	KOOLAIR	SAUDA EN CUBIERTA
ASEOS VIP	TD 250/100			GPD-160	SAUDA EN CUBIERTA
E-8	MIXVENT	800	40	KOOLAIR	SAUDA EN CUBIERTA
ASEOS GC P1	TD 500/160			GPD-160	CUBIERTA
E-9	MIXVENT	600	101	KOOLAIR	SAUDA EN CUBIERTA
ASEOS CAFETERIA	TD 800/200			GPD-160	CUBIERTA
E-10	MIXVENT	200	40	KOOLAIR	SAUDA EN CUBIERTA
ASEOS GEAS	TD 250/100			GPD-160	CUBIERTA

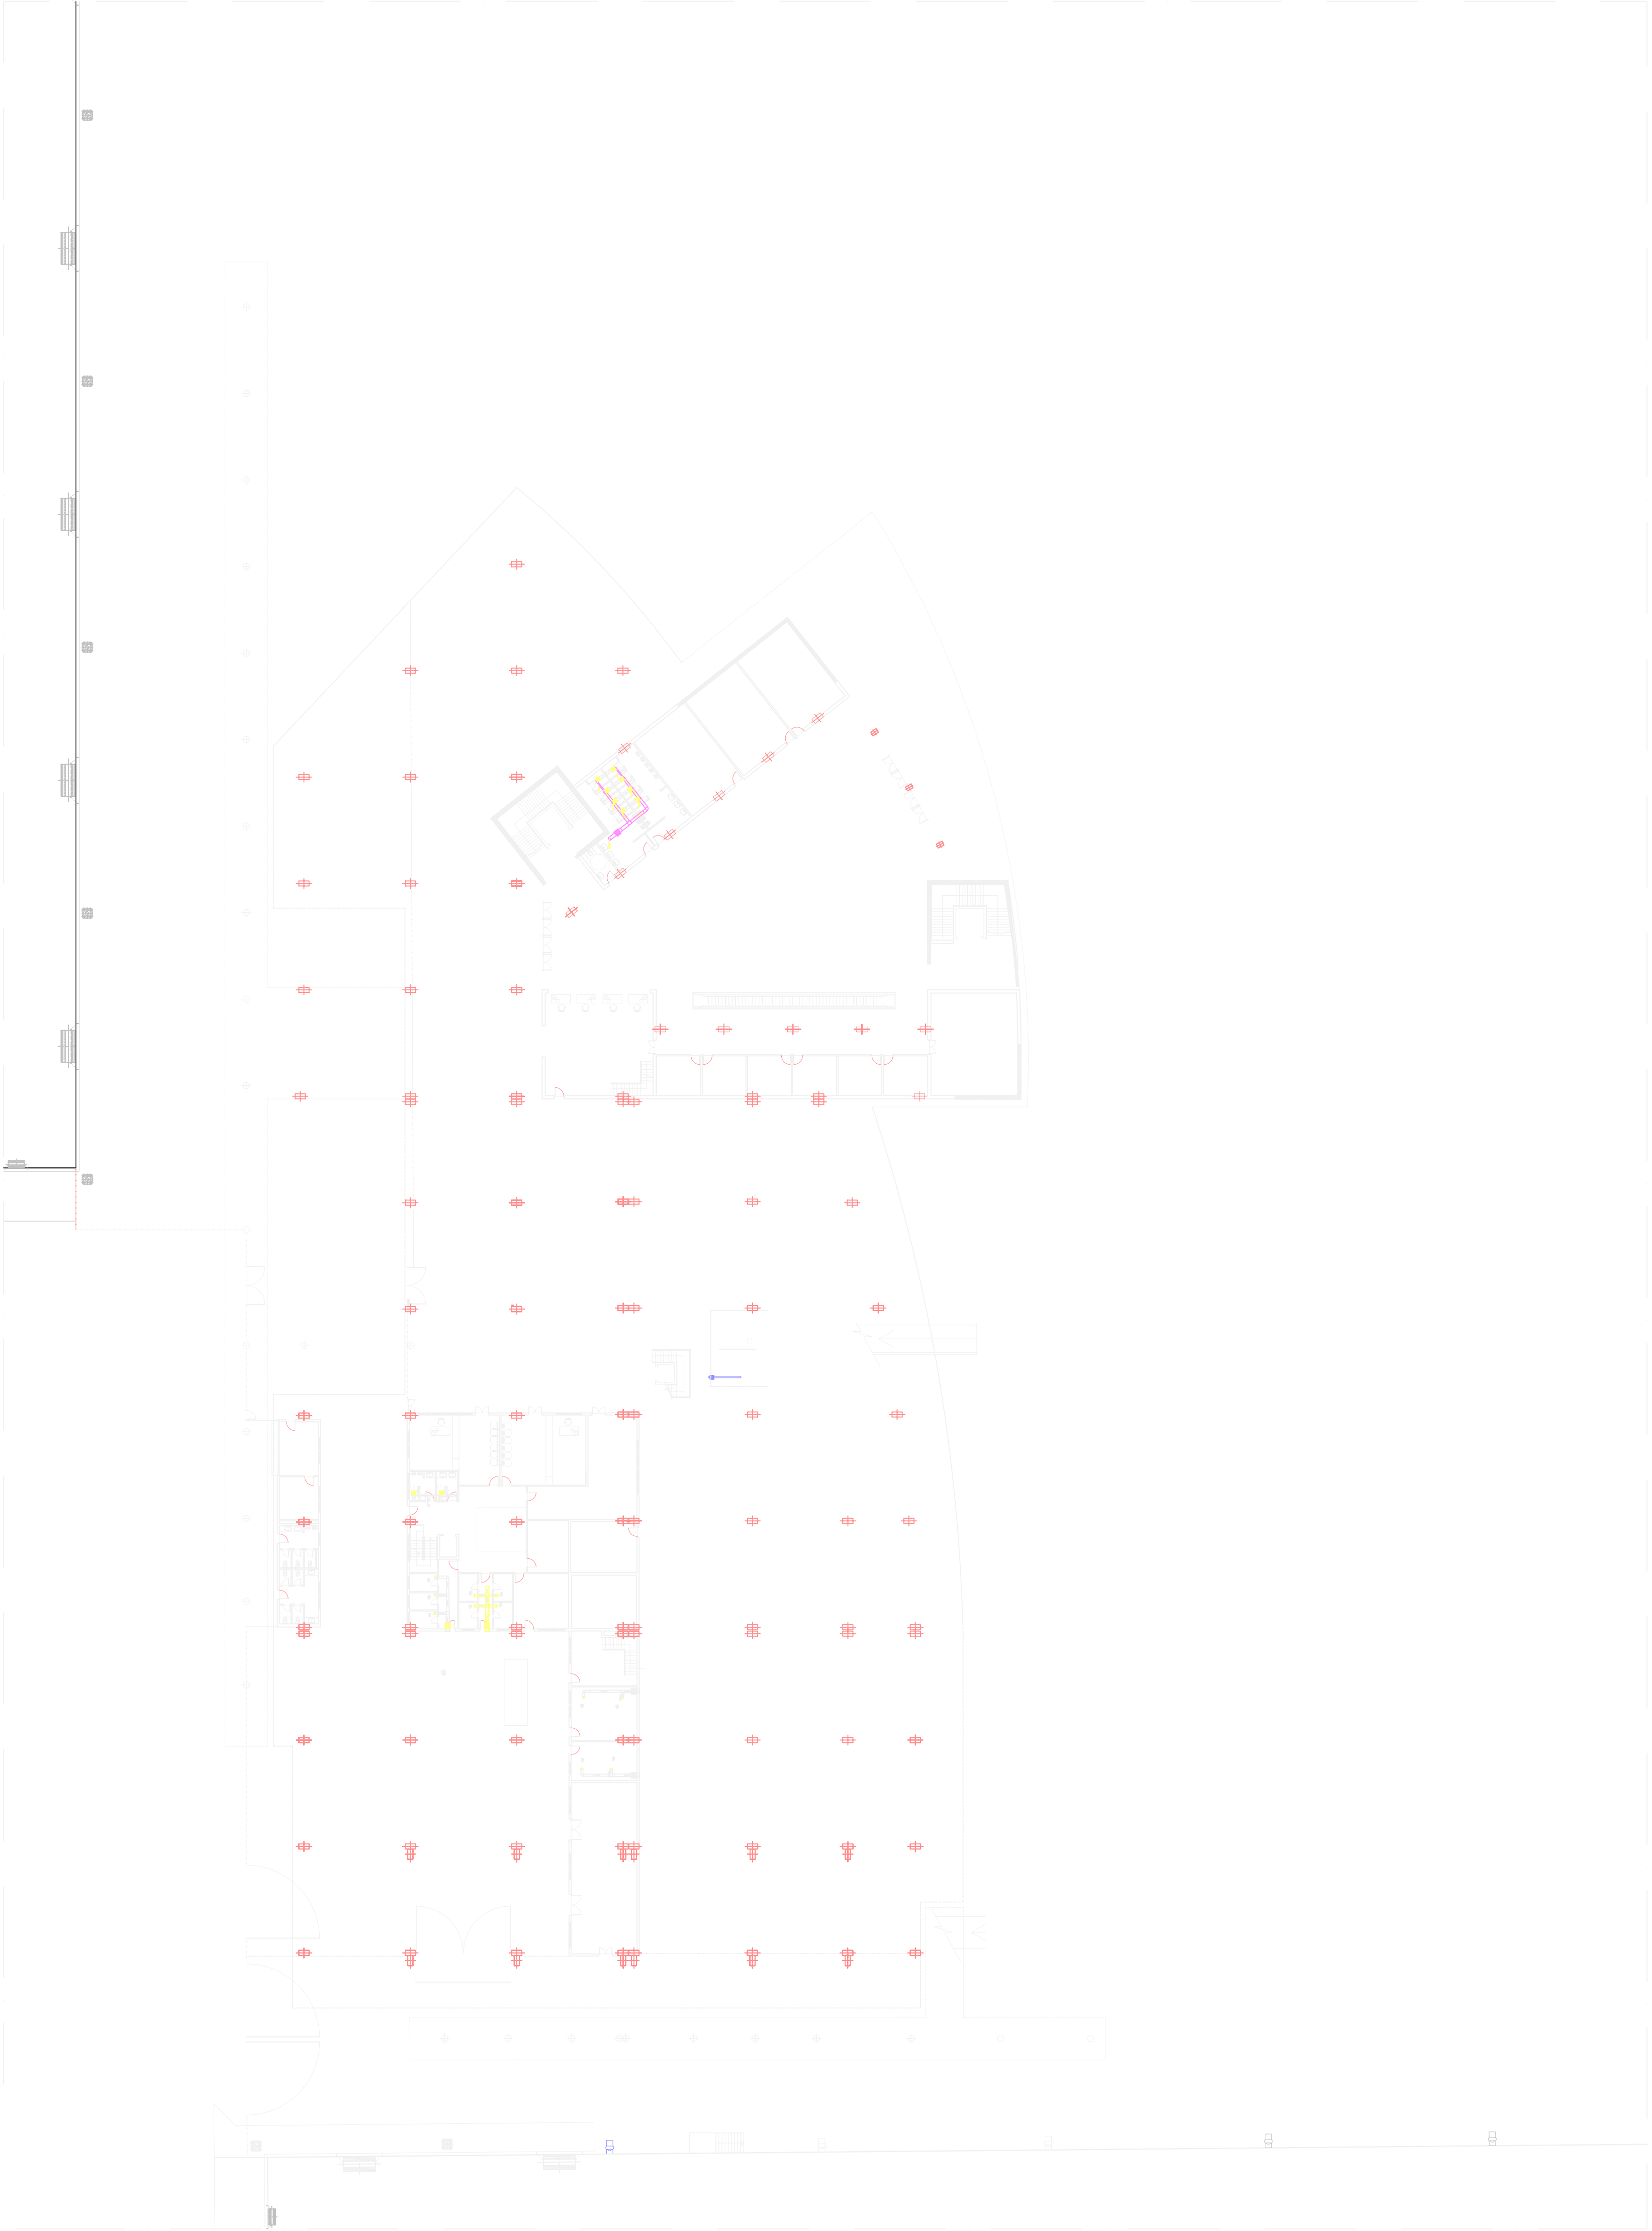

PROYECTO DE DISEÑO DE LAS INSTALACIONES DE CLIMATIZACIÓN Y ABASTECIMIENTO Y SANITARIO DE AGUAS EN UNA ESTACIÓN MARITIMA		SUSTITUYE A:
PLANO N°: I.EXT-01	DENOMINACION DEL PLANO: INSTALACIÓN EXTRACCIÓN. PLANTA BAJA	FECHA: OCTUBRE 2006
HOA N°:		
ESCALAS:		AUTOR DEL PROYECTO
ESCALAS GRATICOS:		ARTURO ESTEBAN FONT