


CARACTERISTICAS
EXTRACTORES

LOCAL	EXTRACTOR	M3/H	PRECISION Pa	BOCA EXTRACCION	REL SAUDA
E-1	MIXVENT ASEOS PB TD800/200	800	159	KOOLAIR GPD-160	SAUDA EN CUBIERTA
E-2	MIXVENT REGISTROS PB TD800/200	600	198	KOOLAIR GPD-160	SAUDA EN CUBIERTA
E-3	MIXVENT CALABOZOS PB TD800/200	800	40	KOOLAIR GPD-160	KOOLAIR 20-SH 400X300
E-4	MIXVENT TALLER GC TD500/160	400	21.09	KOOLAIR GPD-160	KOOLAIR 20-SH 350X200
E-5	MIXVENT PERRERA TD 500/150	400	21.16	KOOLAIR GPD-160	KOOLAIR 20-SH 350X200
E-6	MIXVENT ASEOS GC PB Y PREEMBARQUE TD 2000/313	1900	155	KOOLAIR GPD-160	SAUDA EN CUBIERTA
E-7	MIXVENT ASEOS VIP TD 250/100	200	40	KOOLAIR GPD-160	SAUDA EN CUBIERTA
E-8	MIXVENT ASEOS GC P1 TD 500/160	800	40	KOOLAIR GPD-160	SAUDA EN CUBIERTA
E-9	MIXVENT ASEOS CAFETERIA TD 800/200	600	101	KOOLAIR GPD-160	SAUDA EN CUBIERTA
E-10	MIXVENT ASEOS GEAS TD 250/100	200	40	KOOLAIR GPD-160	SAUDA EN CUBIERTA

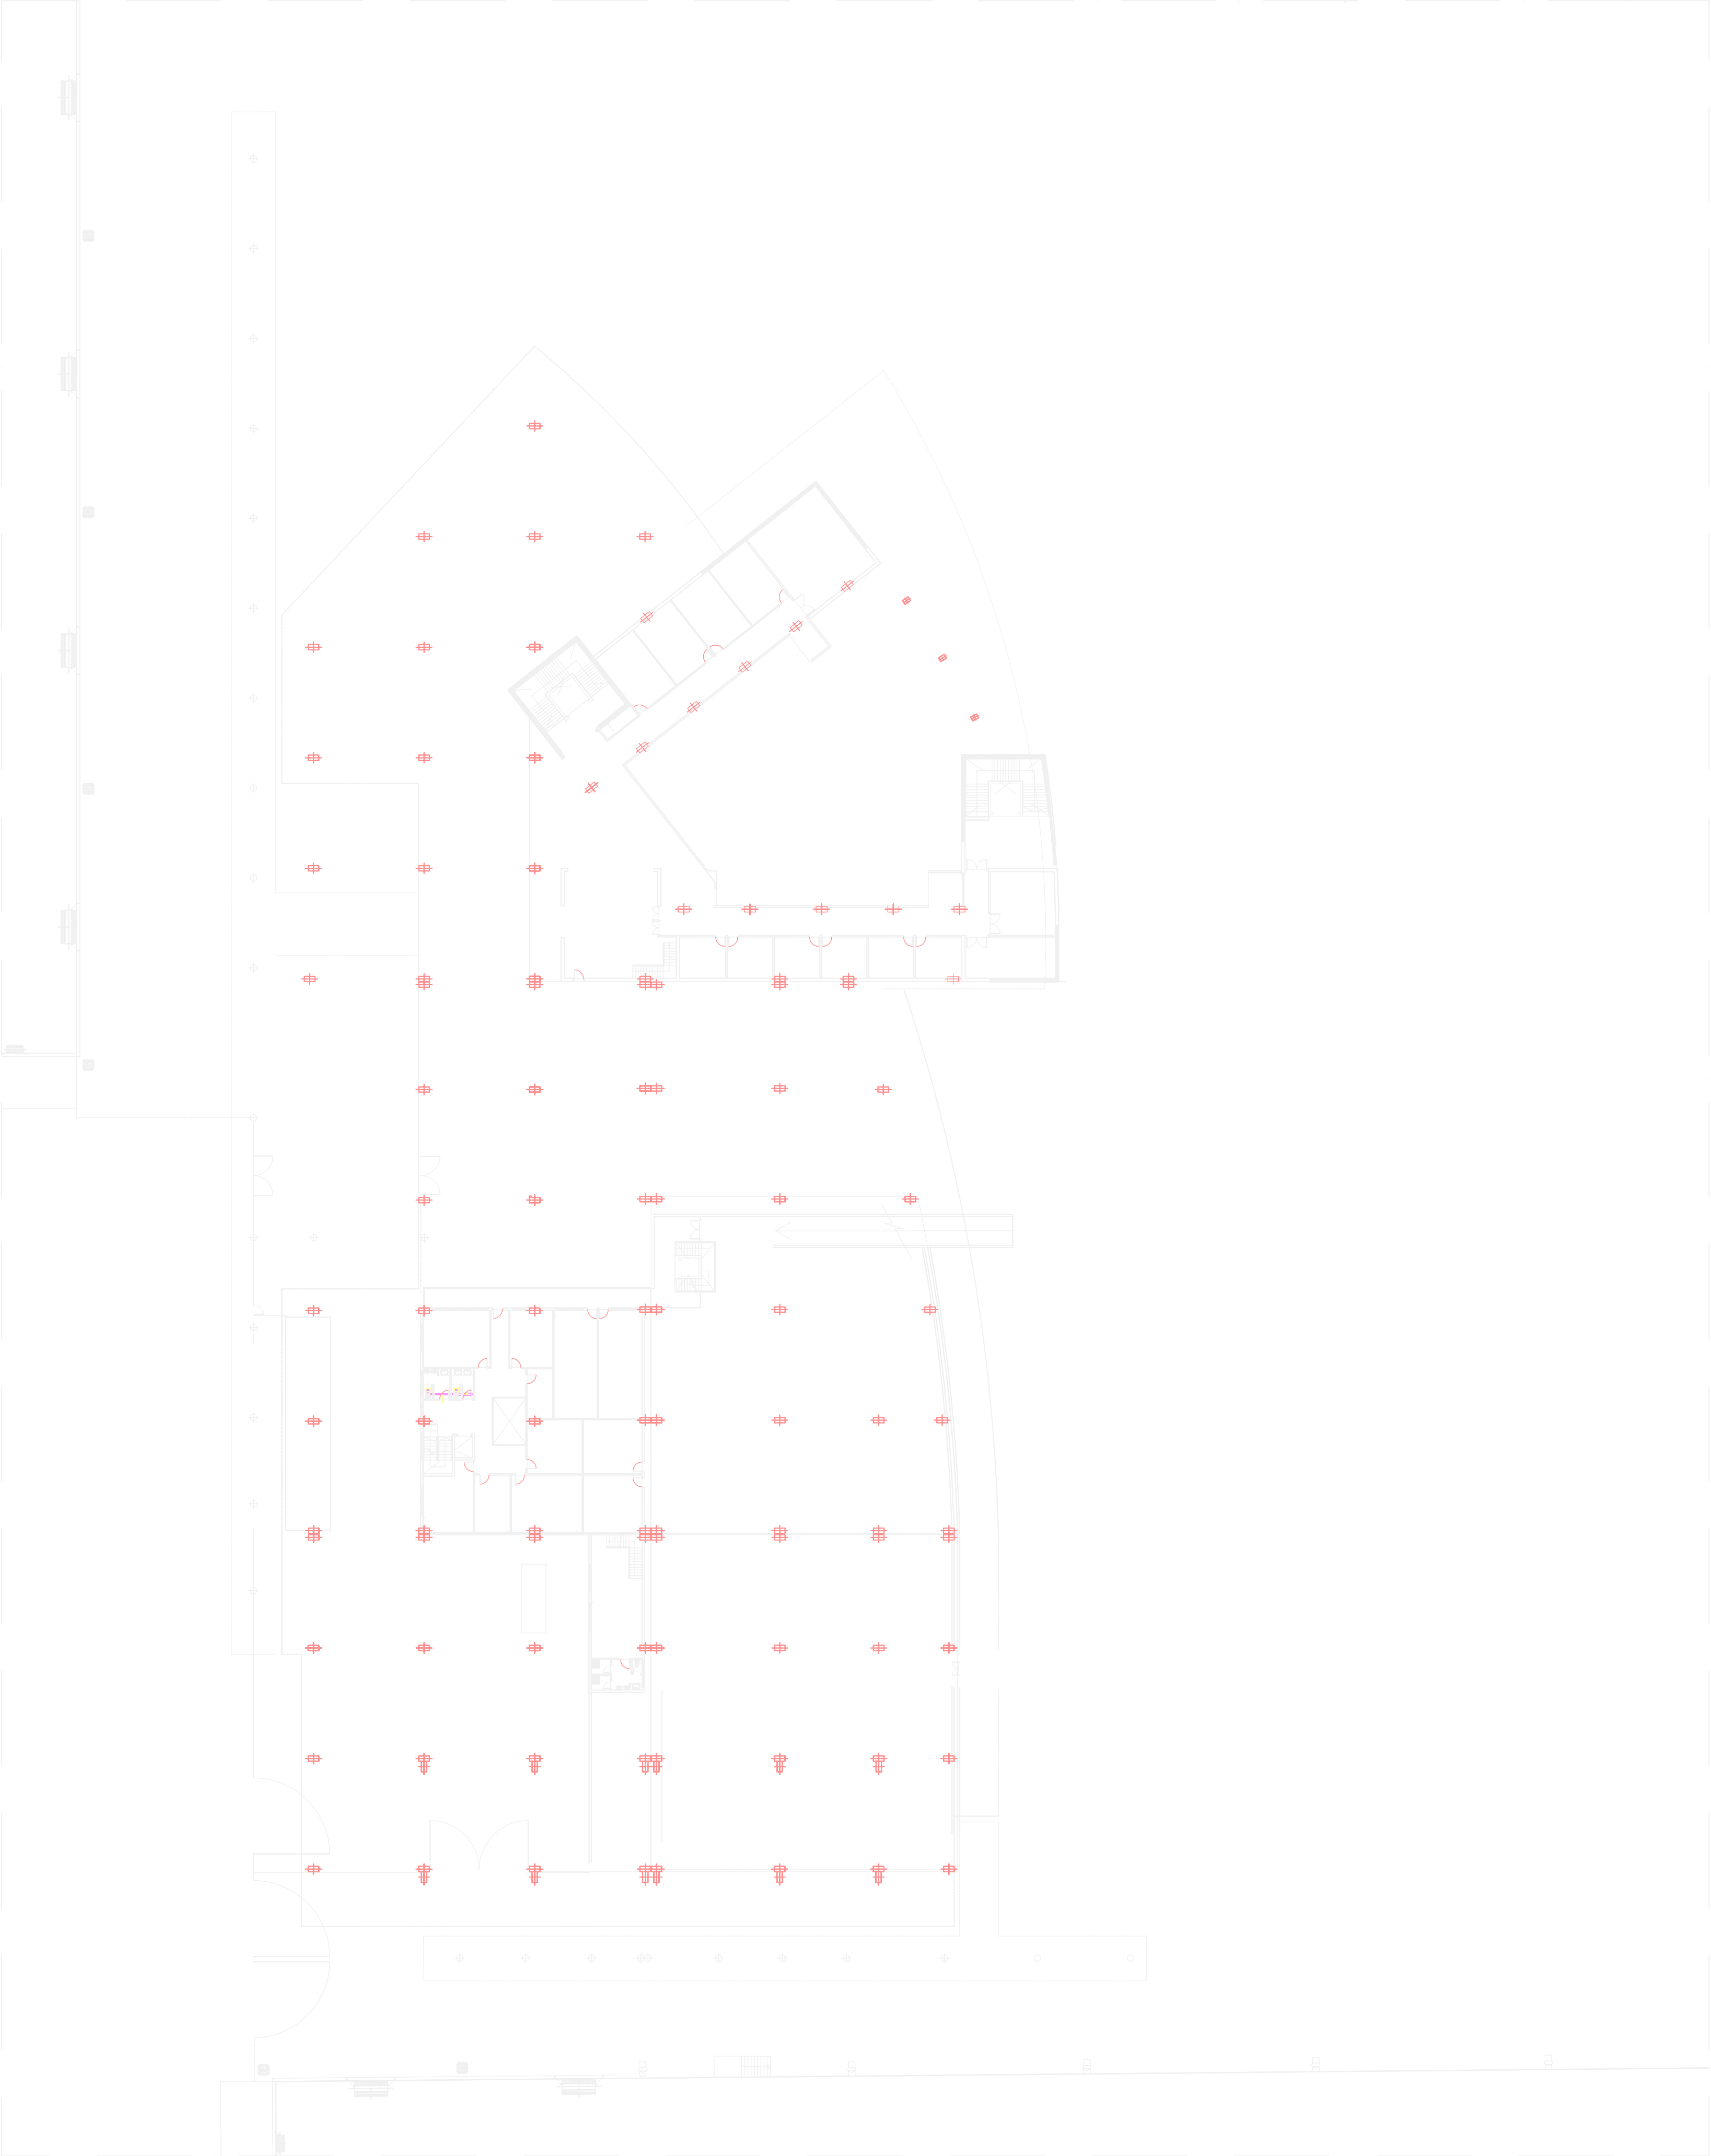

PROYECTO DE DISEÑO DE LAS INSTALACIONES DE CLIMATIZACIÓN Y ABASTECIMIENTO Y SANEAMIENTO DE AGUAS EN UNA ESTACIÓN MARITIMA			SUSTITUYE A:
SUSTITUIDO POR:			
PLANO N°: I-EXT-02	DENOMINACION DEL PLANO: INSTALACIÓN EXTRACCIÓN.	FECHA: OCTUBRE 2006	
H04A N°:	ENTREPLANTA		
ESCALAS:		AUTOR DEL PROYECTO	
ESCALAS GRATICOS:			ARTURO ESTEBAN FONT