




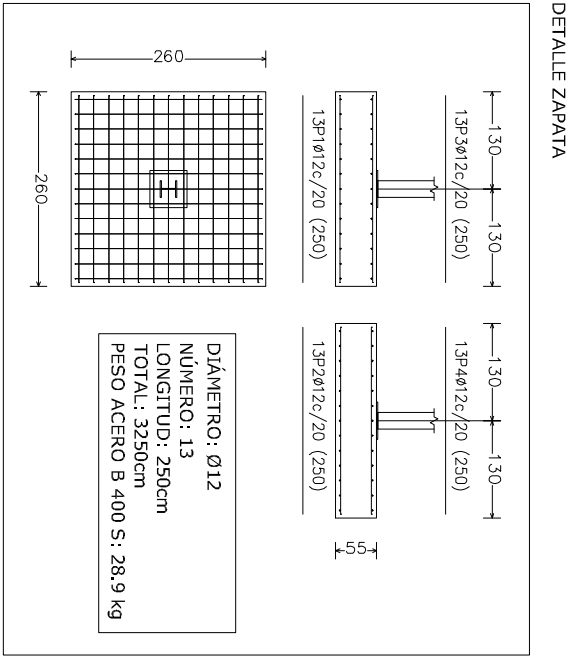

MANE DE PROCESOS

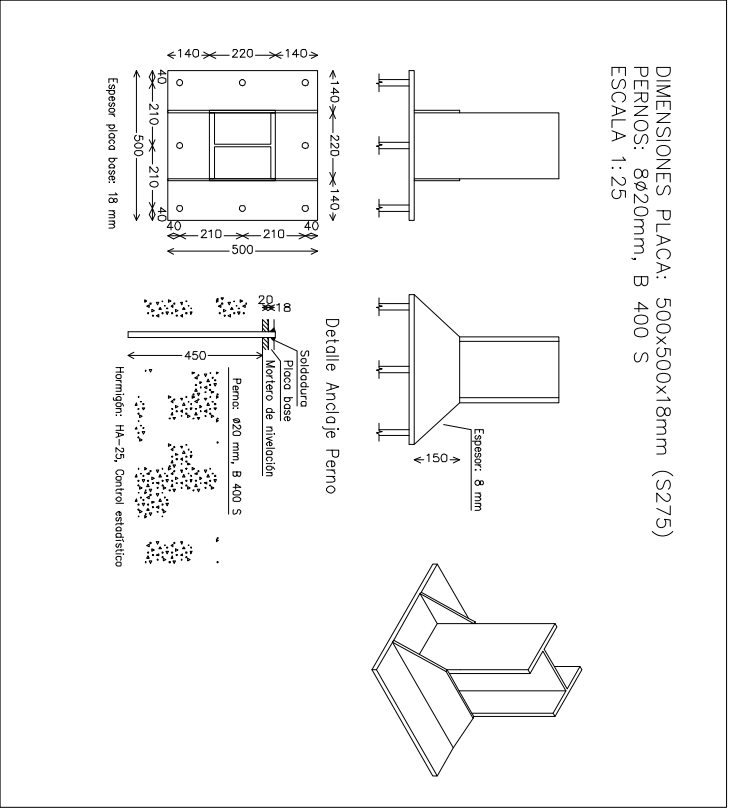

CUADRO DE ELEMENTOS DE CIMENTACIÓN					
DIMENSIONES (cm)	CANTID (cm)	ARMADO INF. X	ARMADO INF. Y	ARMADO SUP. X	ARMADO SUP. Y
260x260	55	13ø12 c/20	13ø12 c/20	13ø12 c/20	13ø12 c/20
RESUMEN ACERO PLACA ANCLAJE Y ELEMENTO DE CIMENTACIÓN TOTAL (m) PESO+10% (kg)					
B 400 S, CN					1560 1923

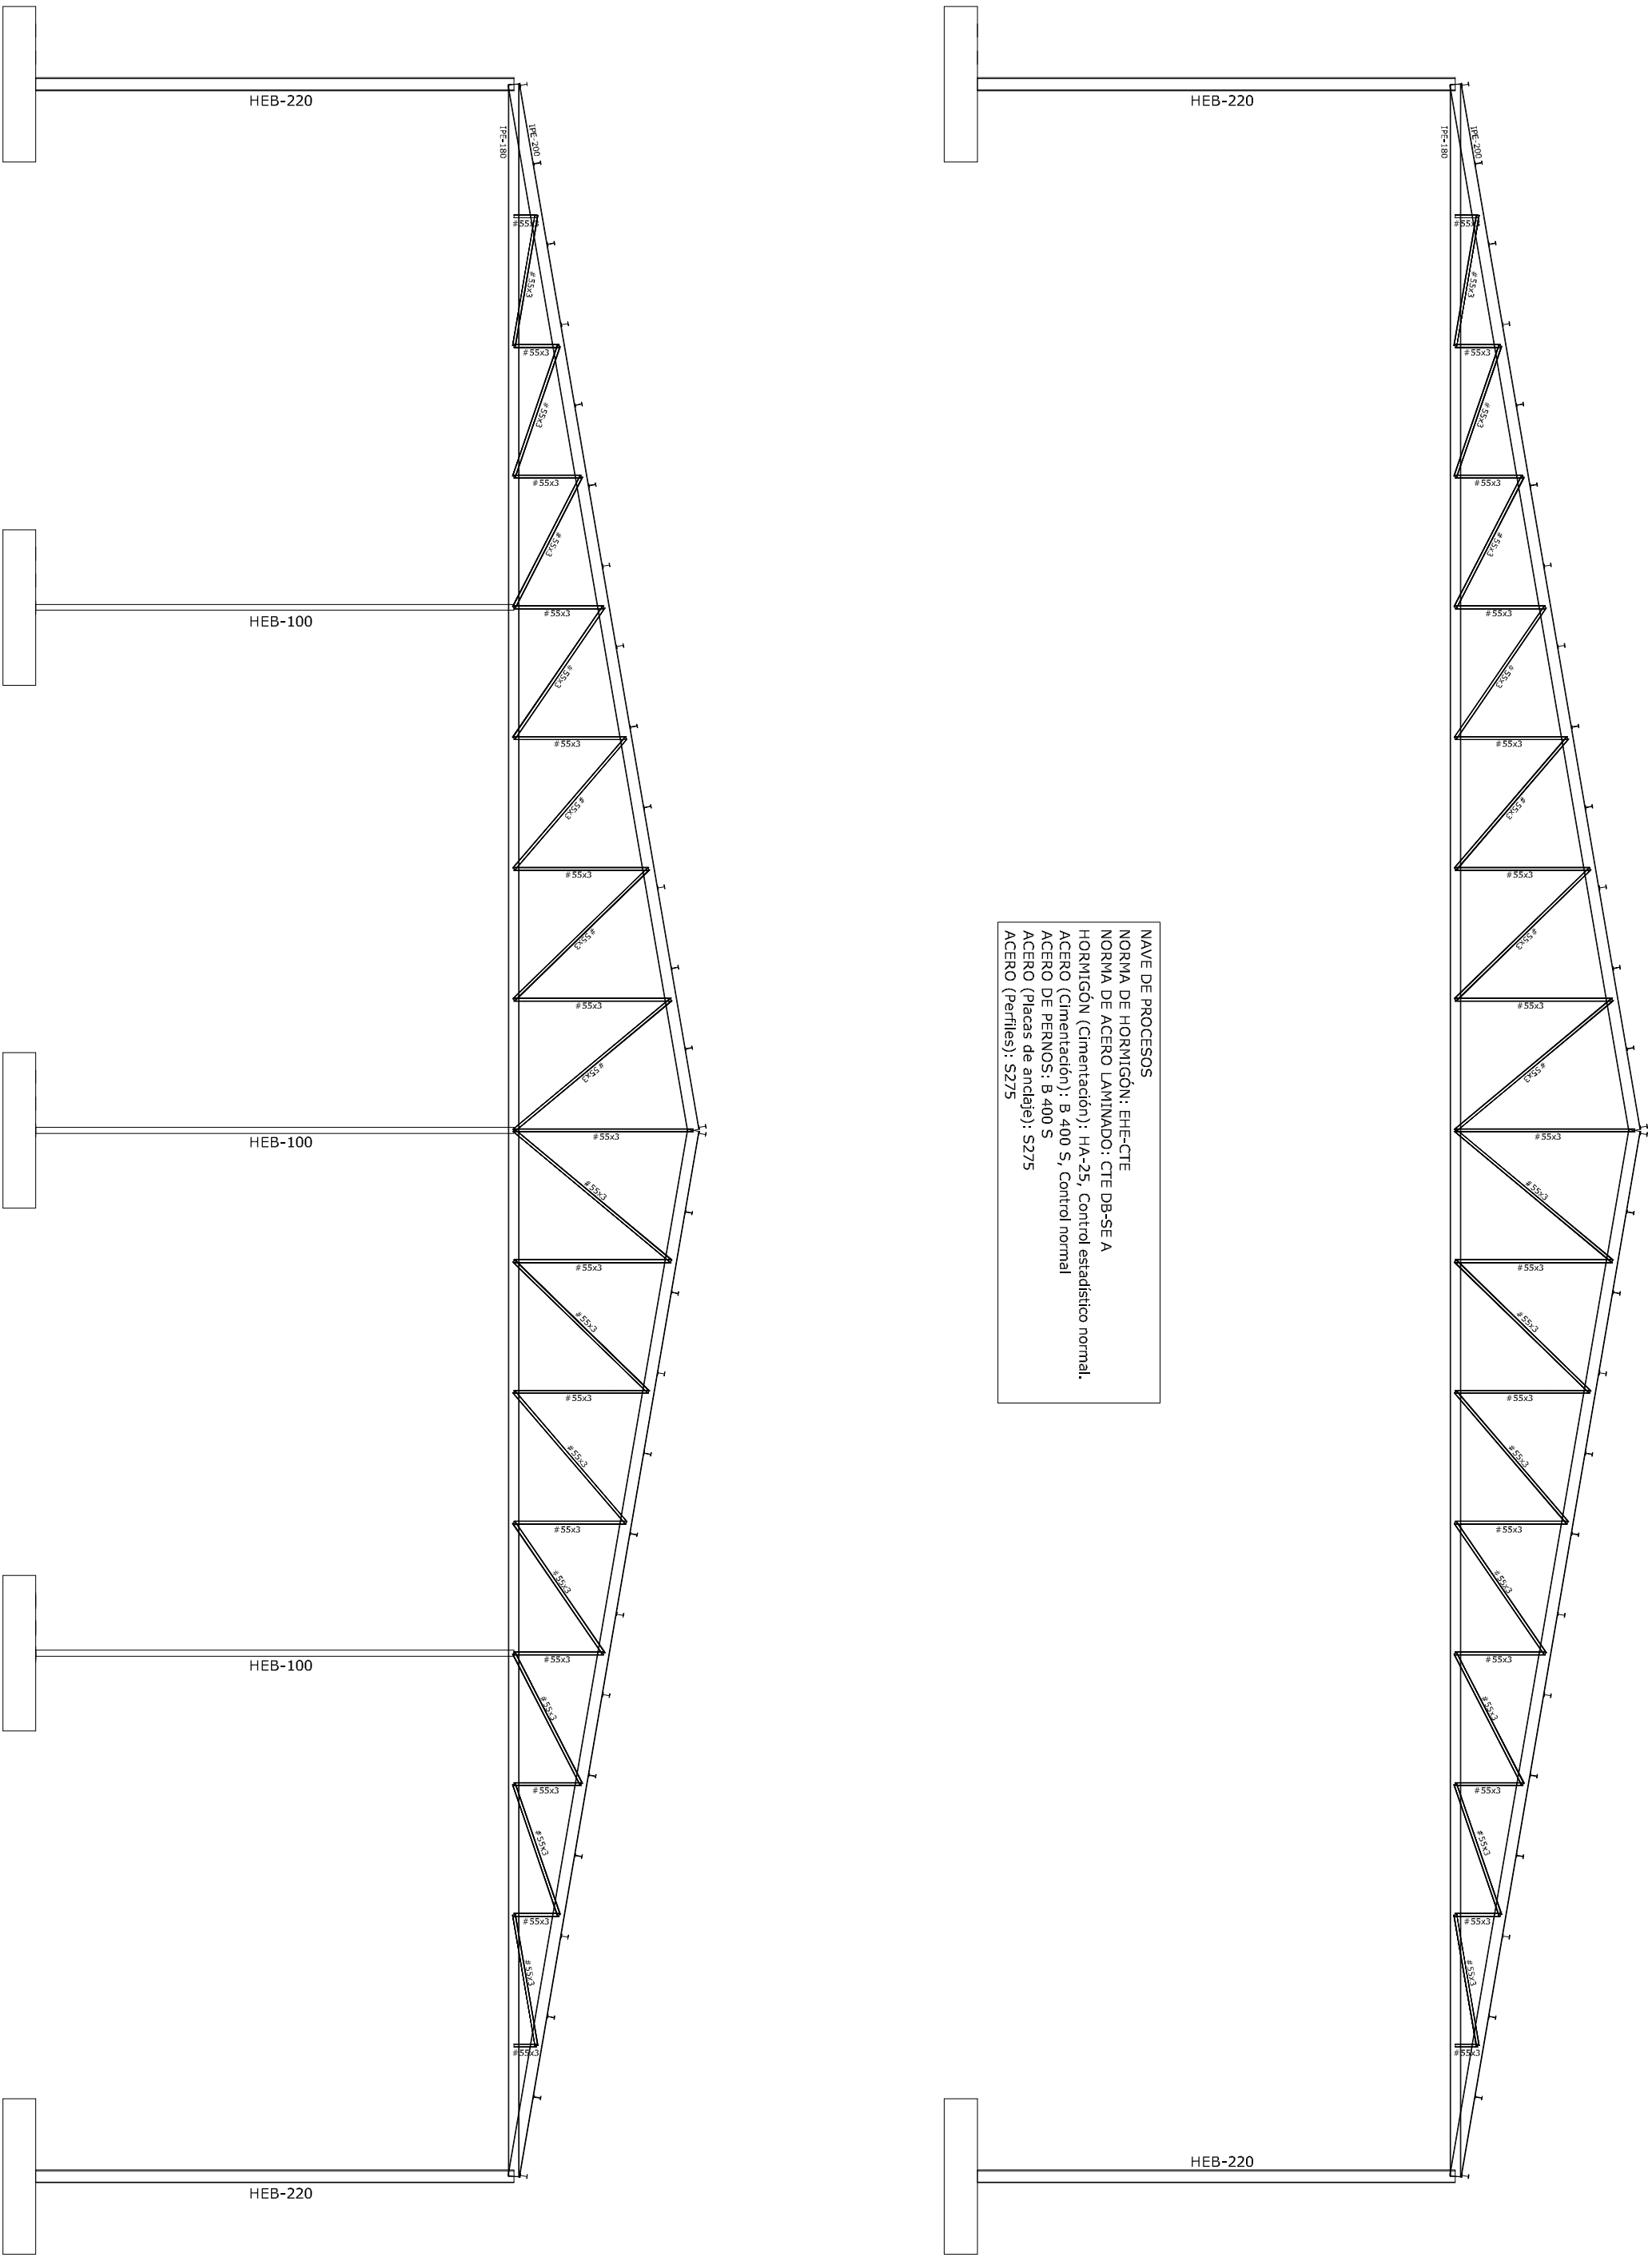