
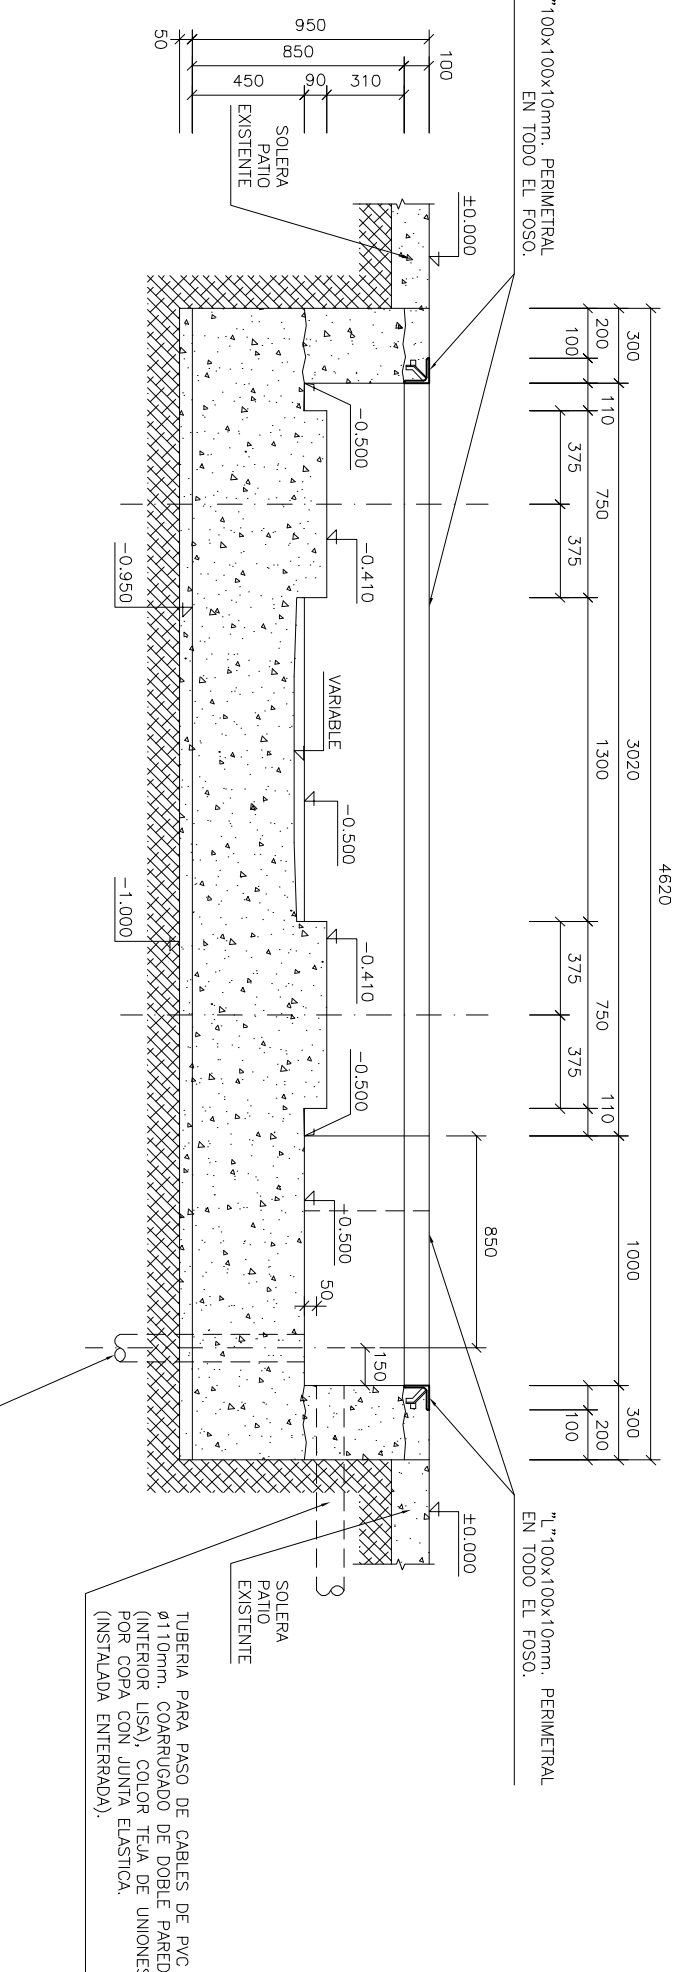
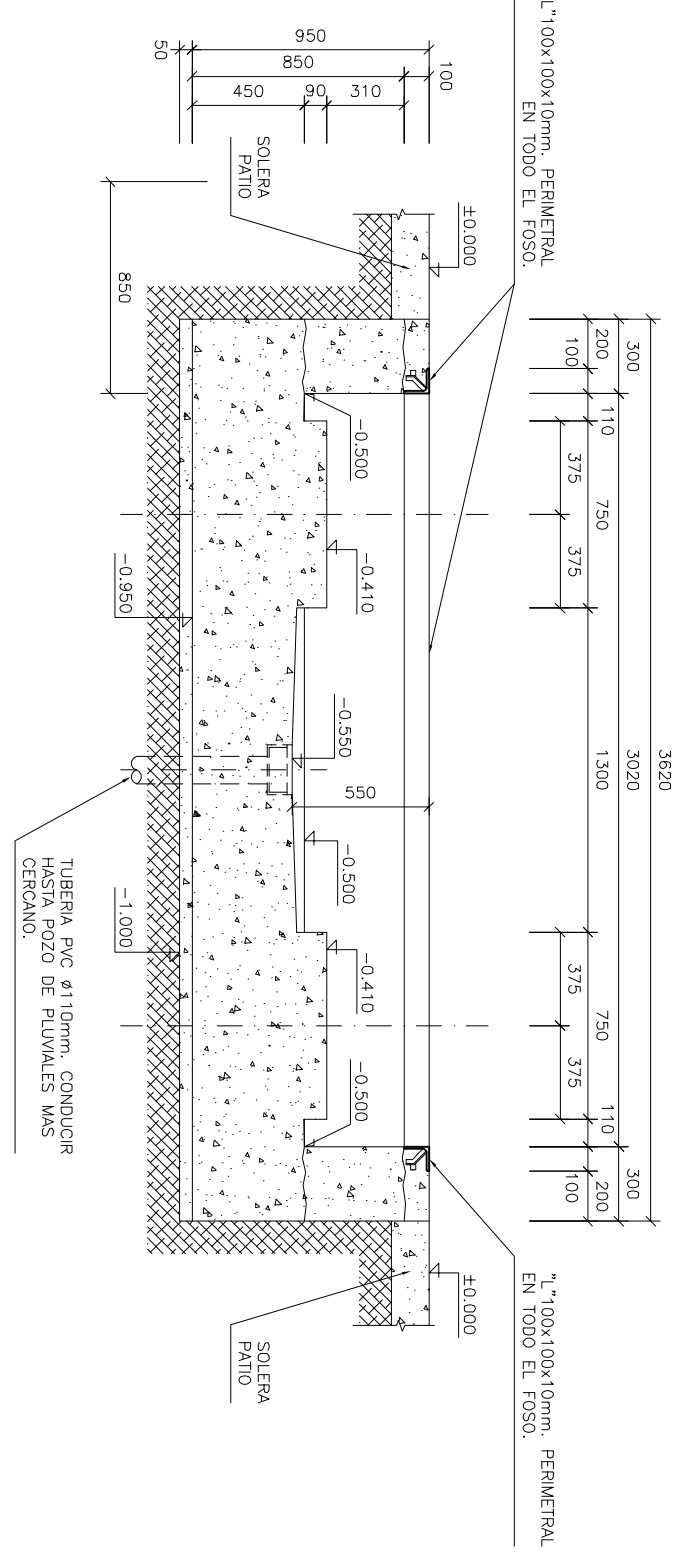
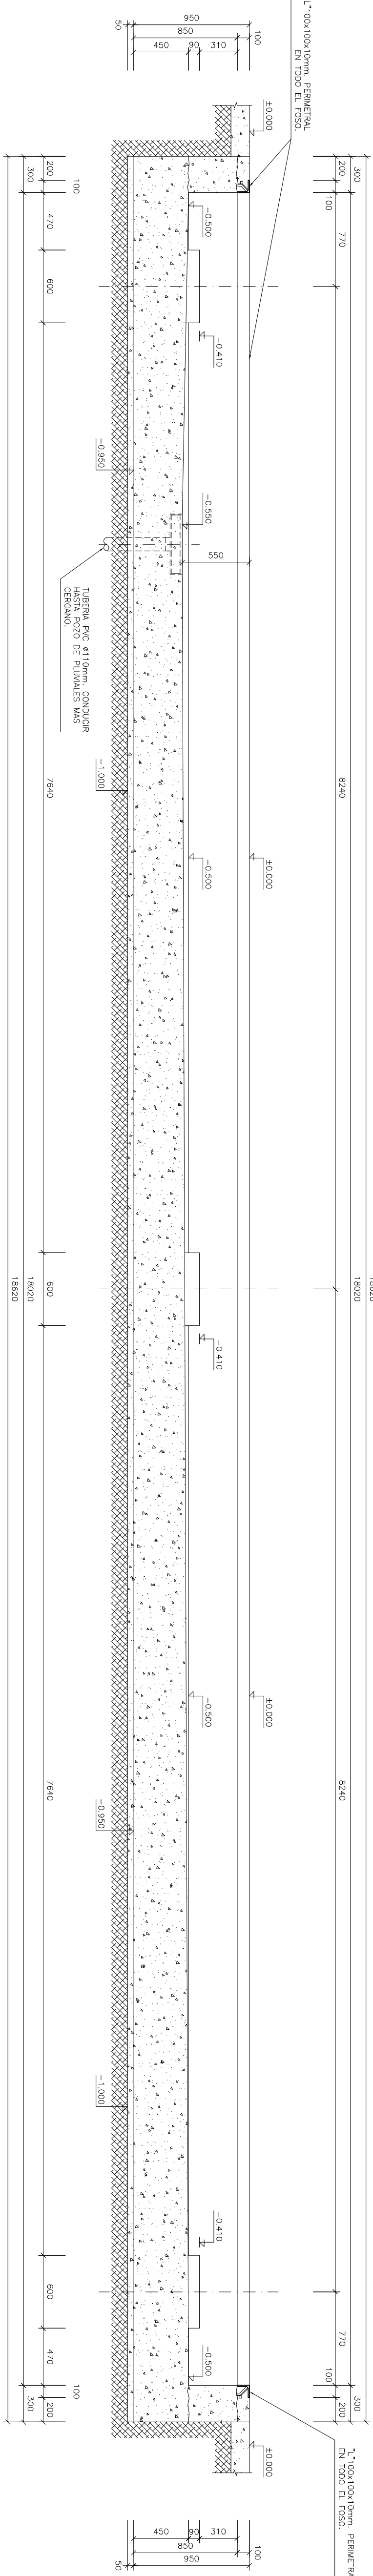


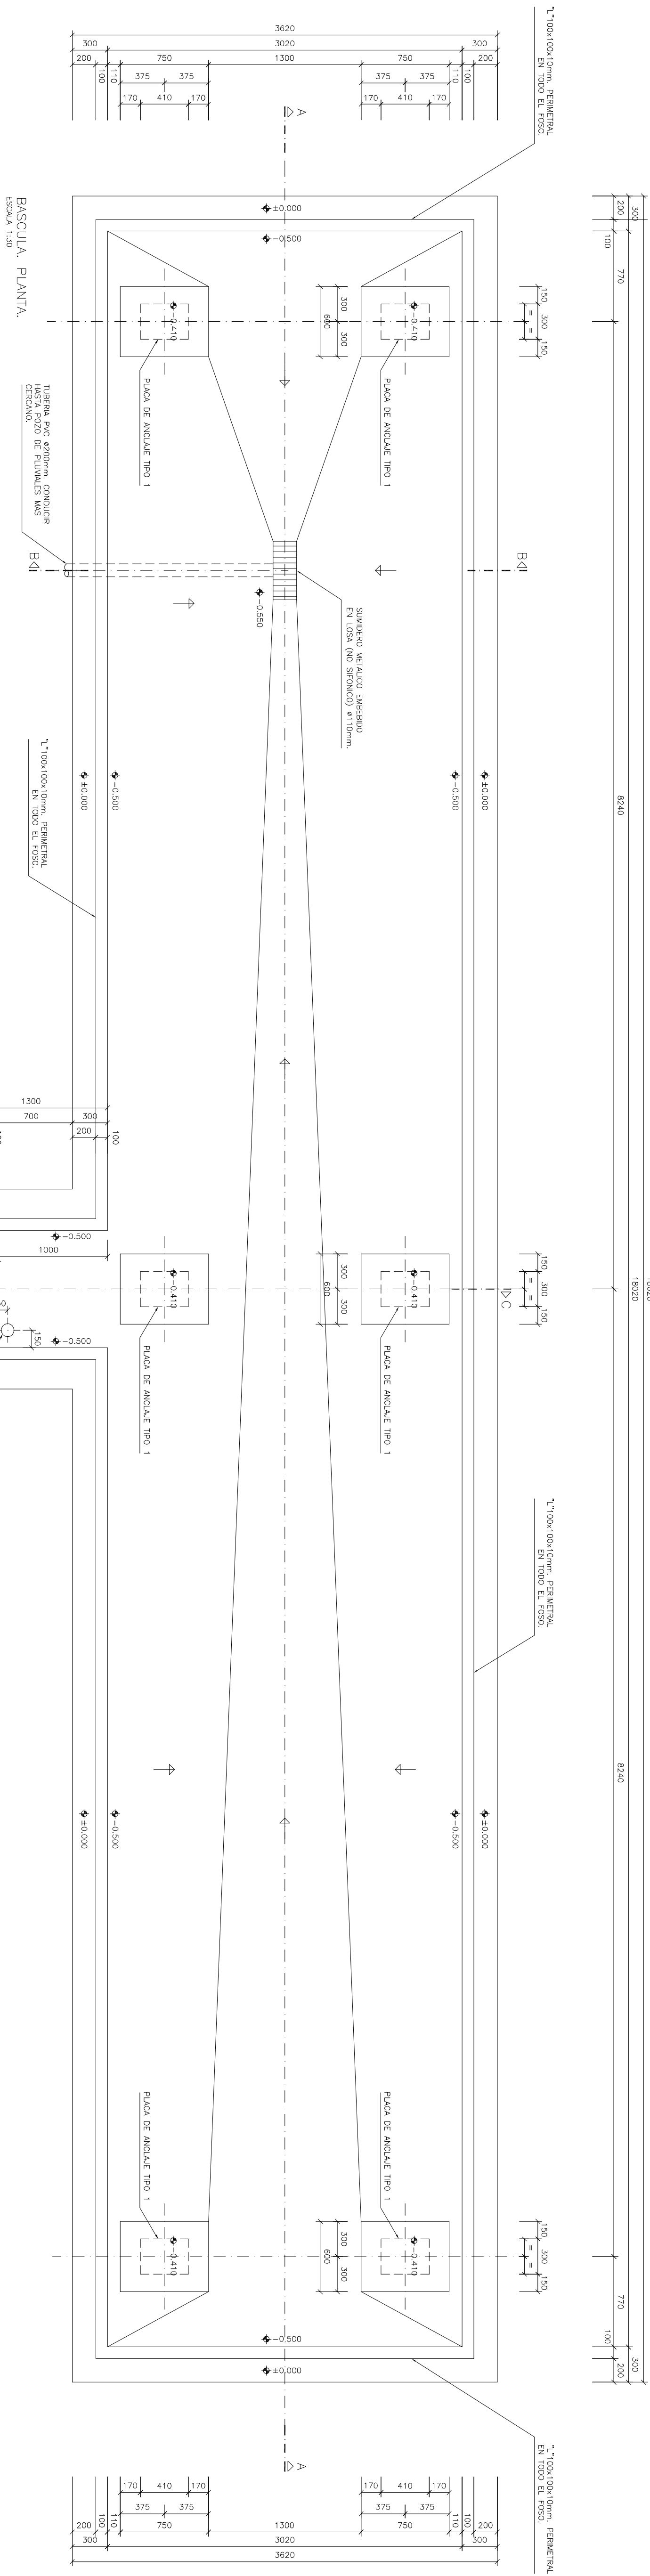

NOTA - LA COTA +0.000 DEL PROYECTO CORRESPONDE A LA COTA BASANTE DE TRABAJO.