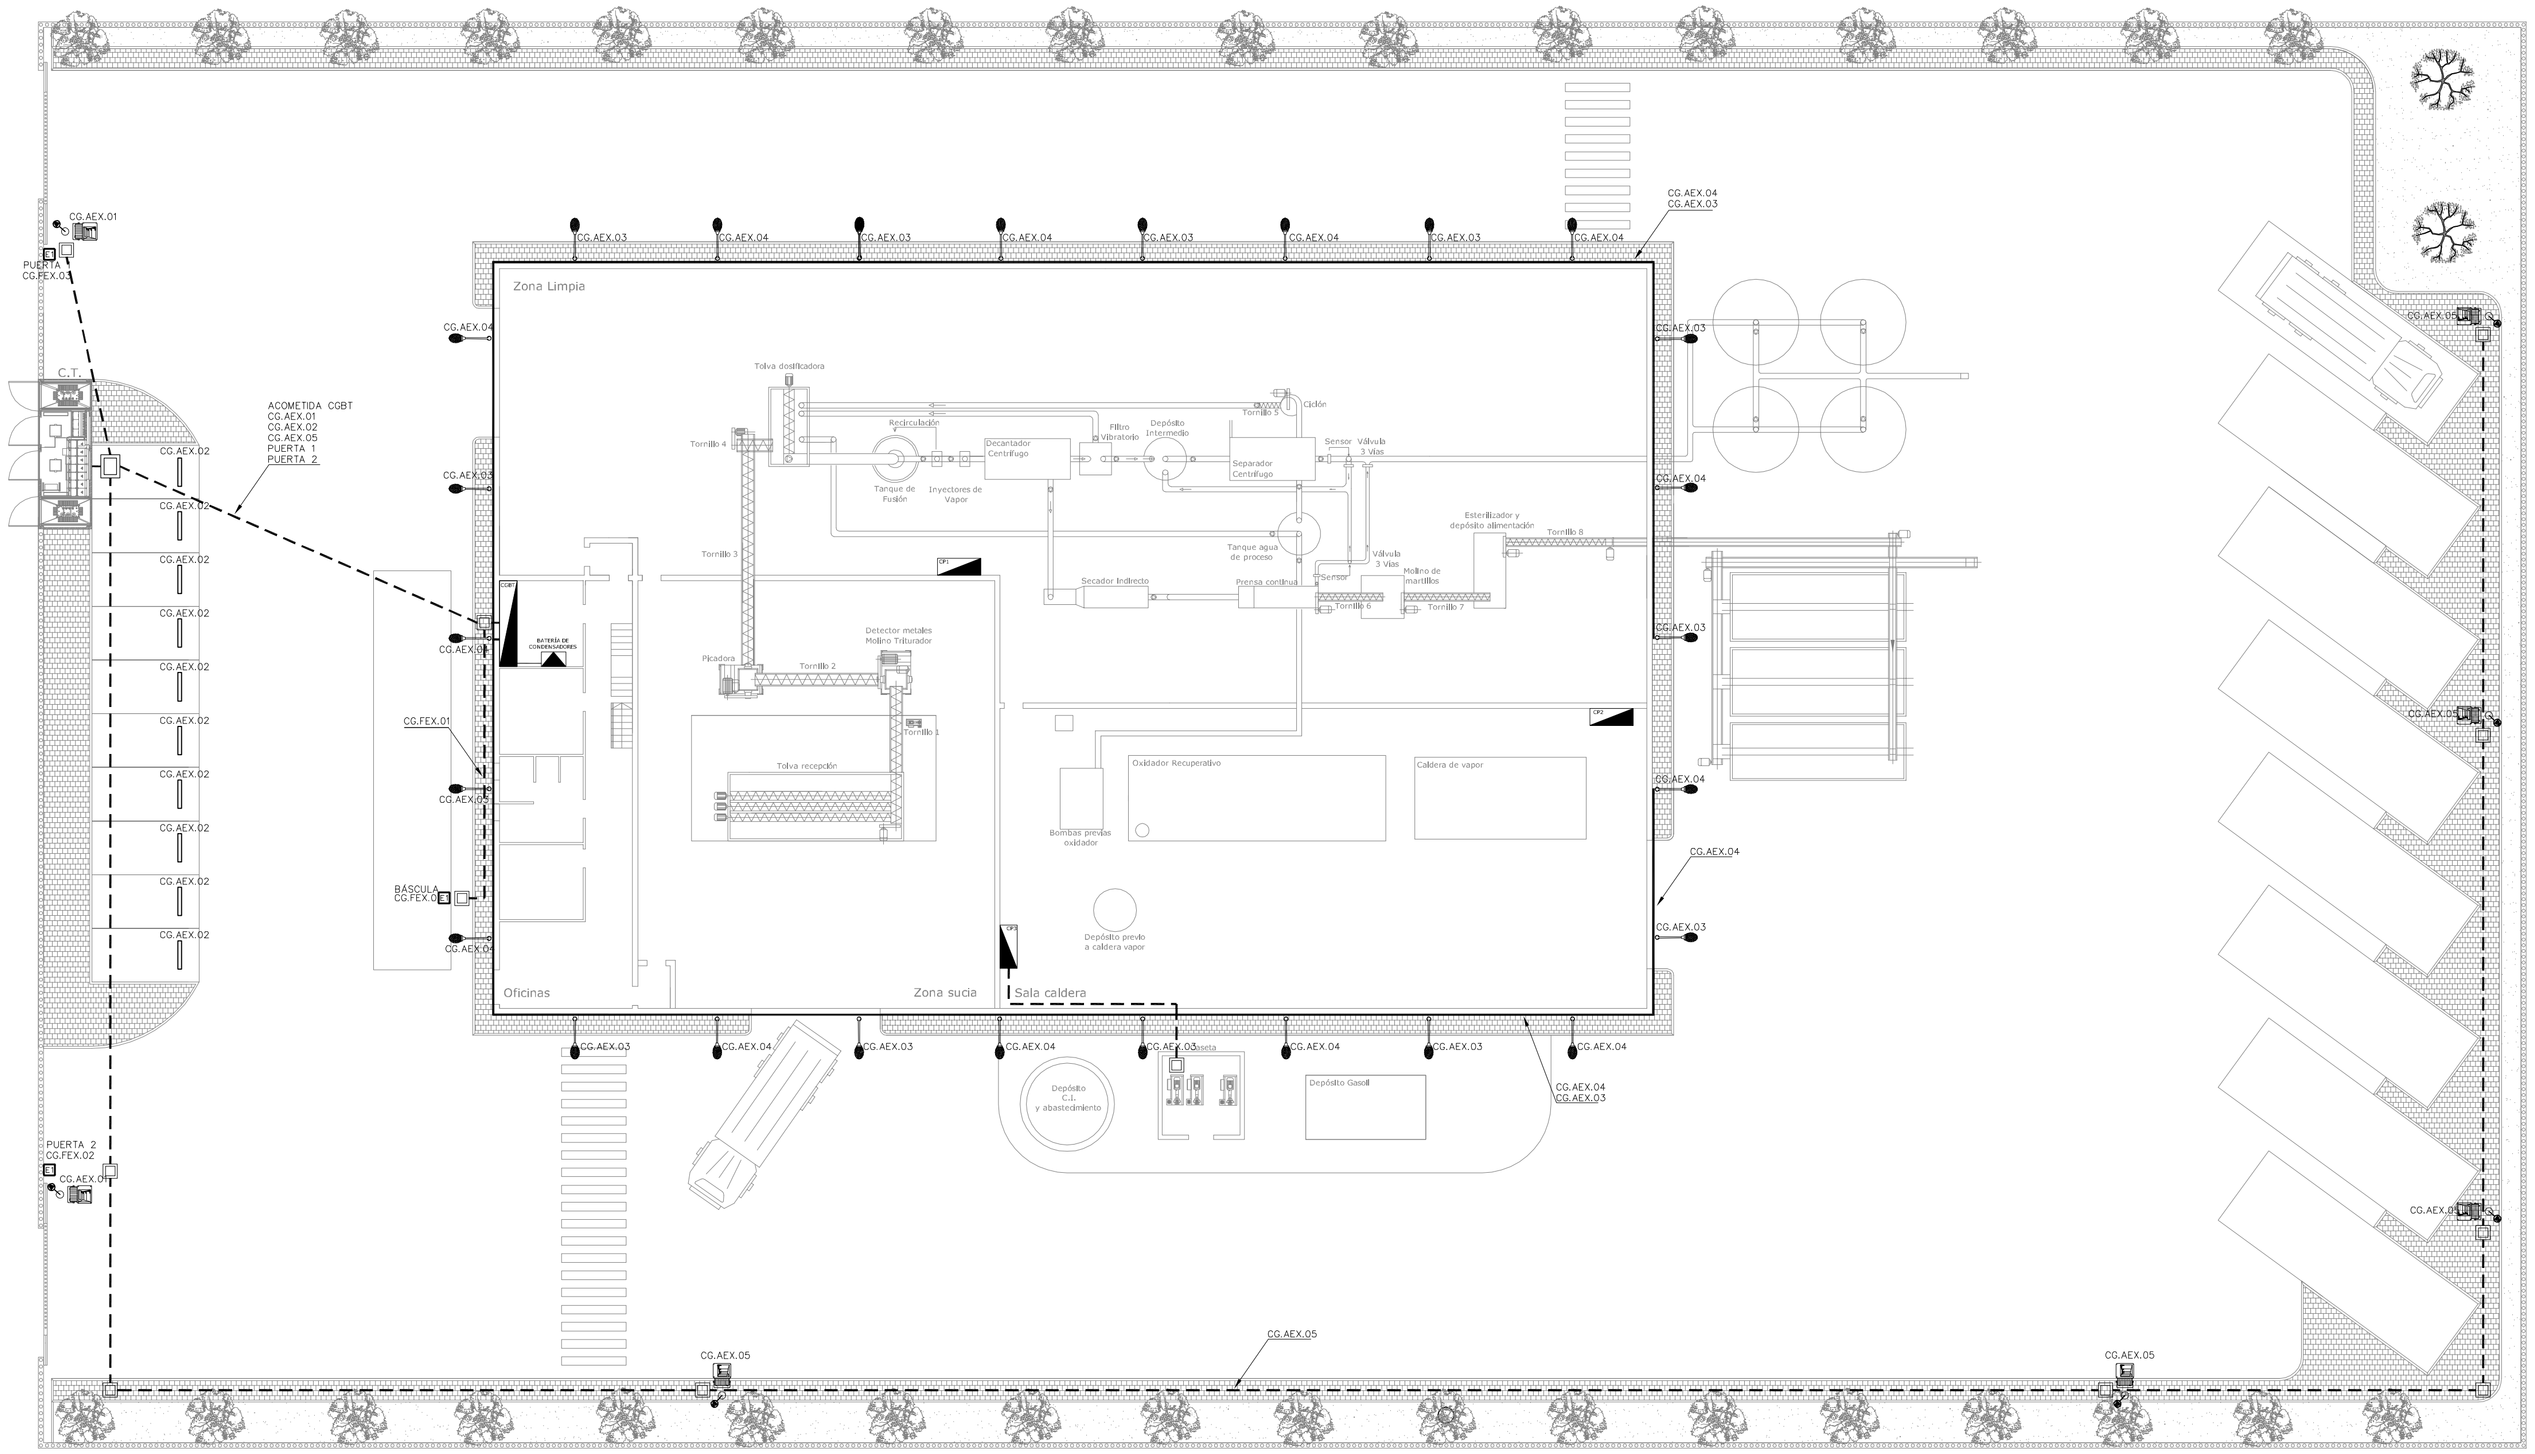
CG.AEX.01
PUERTA 1
CG.FEX.01
C.T.
ACOMETIDA CGBT
CG.AEX.01
CG.AEX.02
CG.AEX.05
PUERTA 1
PUERTA 2
CG.AEX.02
CG.AEX.03
CG.AEX.04
CG.AEX.03
CG.AEX.04
CG.AEX.03
CG.AEX.04