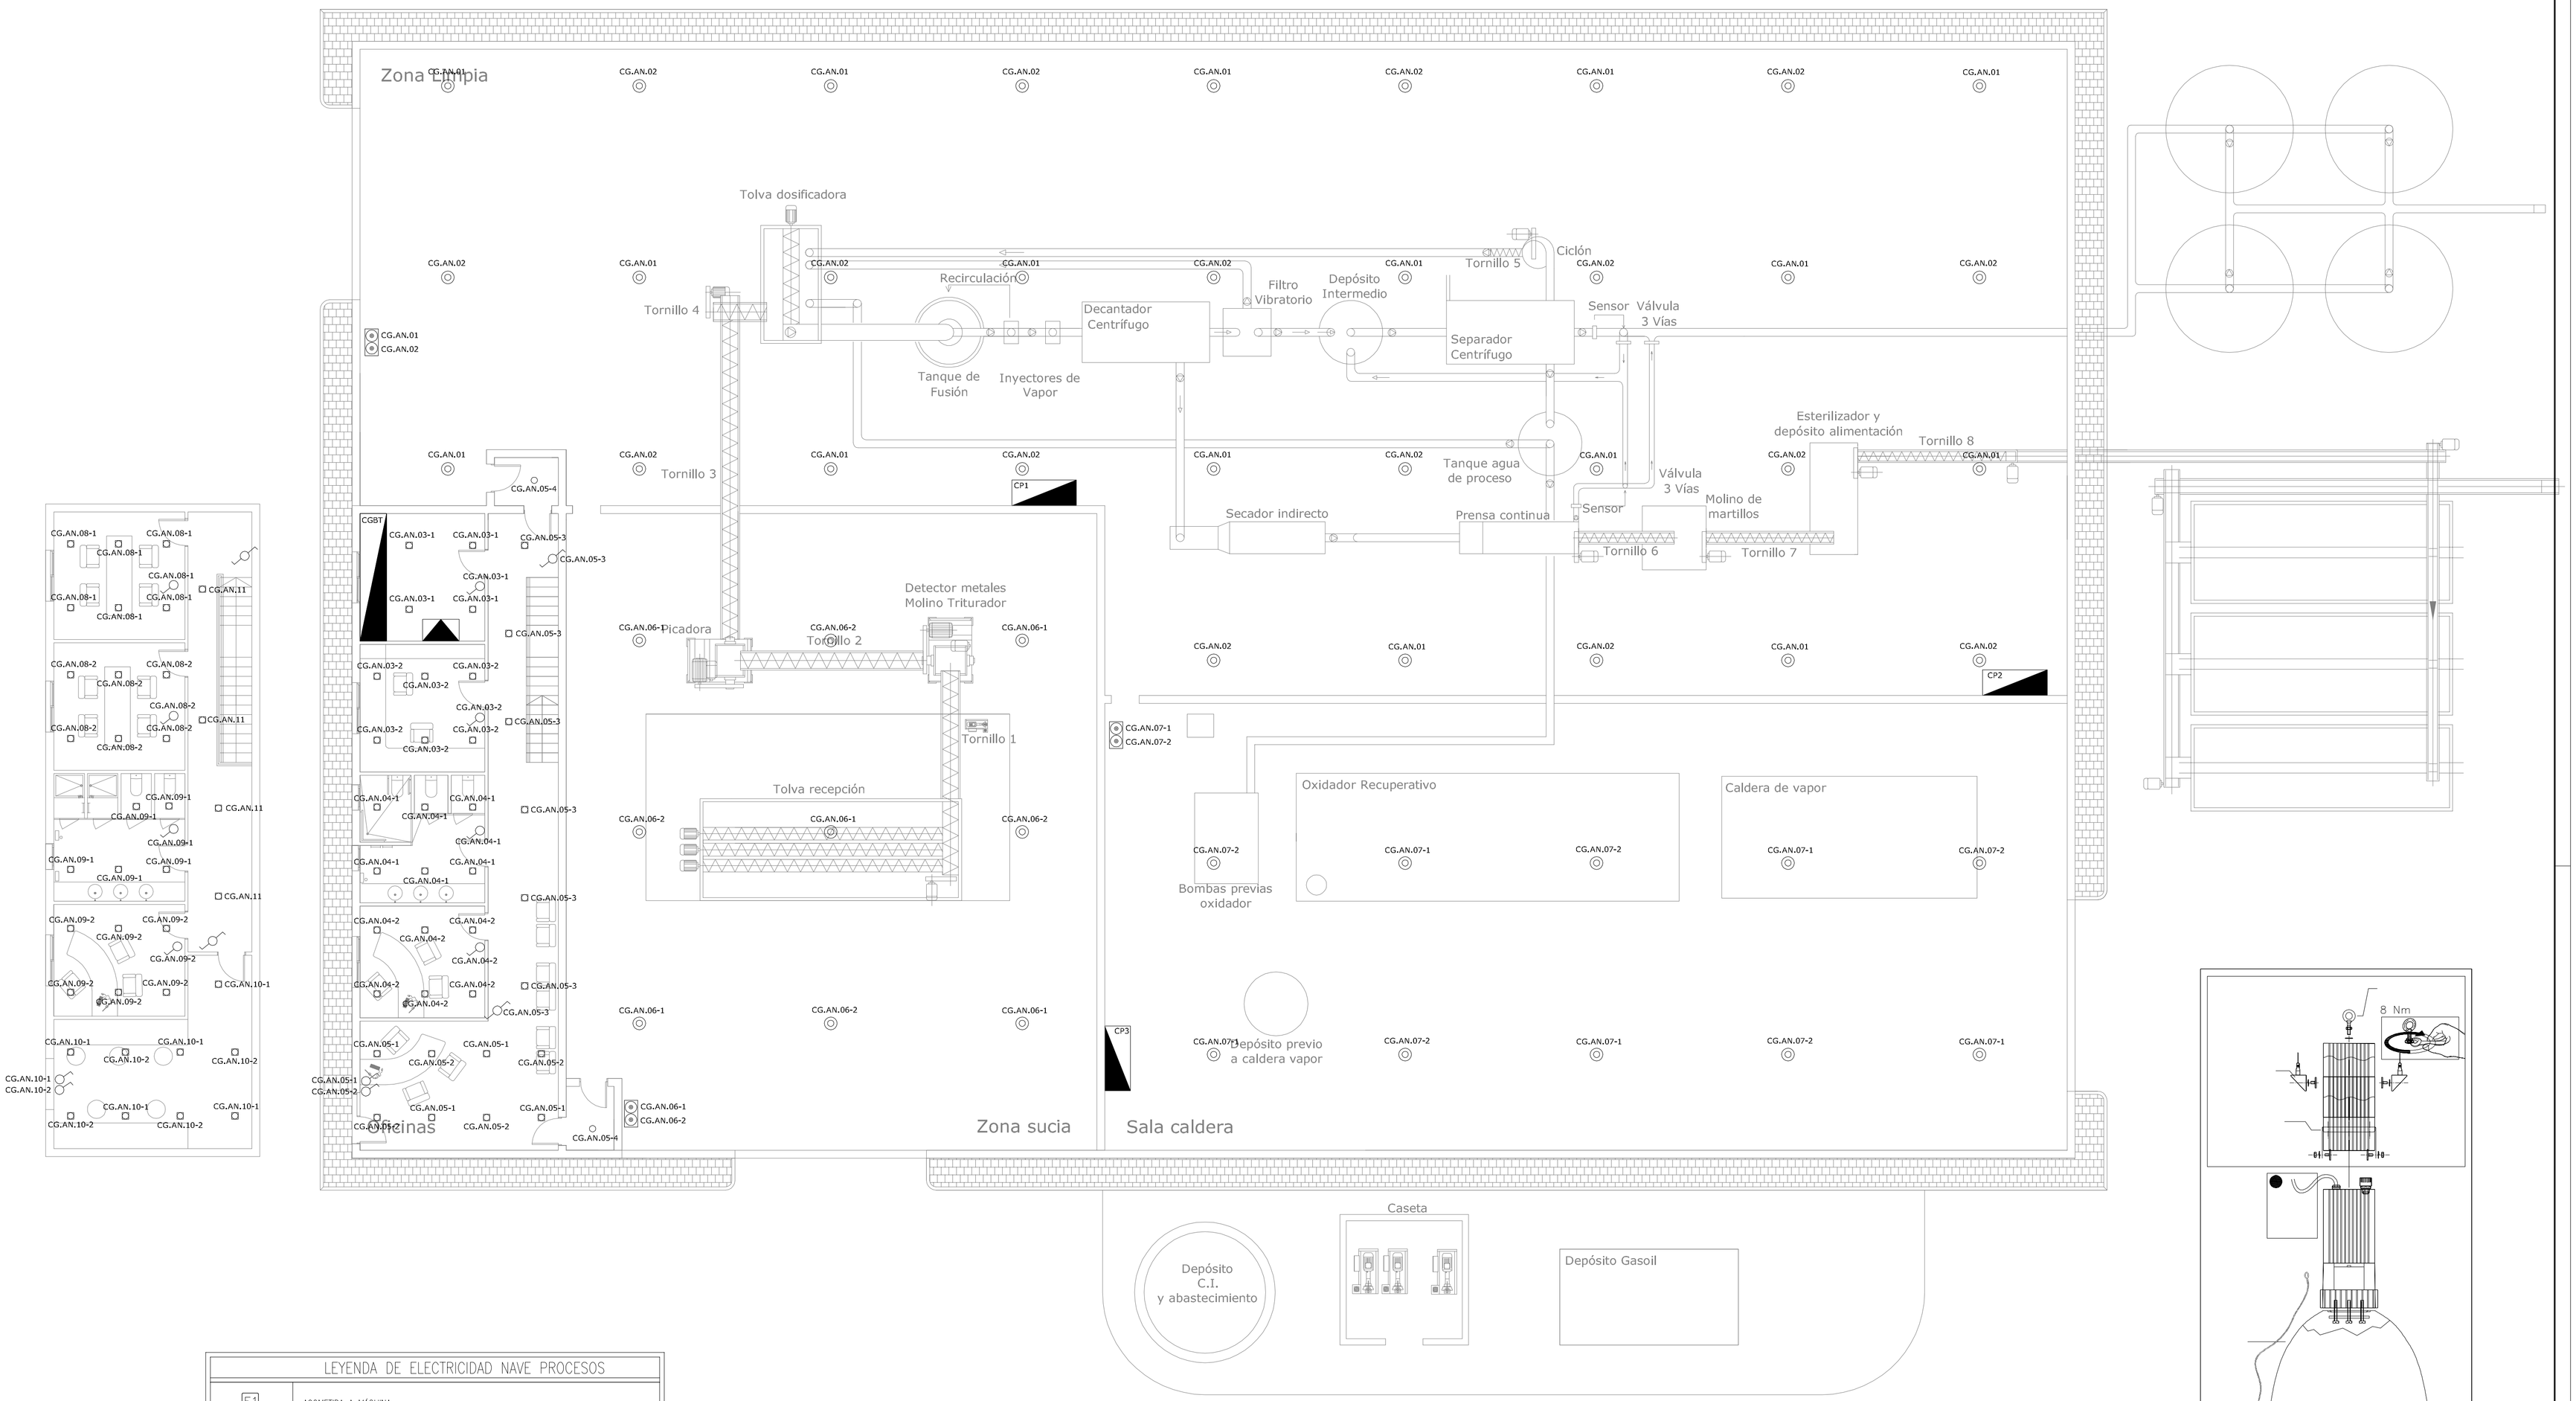

LEYENDA DE ELECTRICIDAD NAVE PROCESOS	
E1	ACOMETIDA A MÁQUINA
E4	TOMAS E4 TOMAS DE FUERZA, COMPUESTA POR DOS TOMAS SCHUKO, UNA TOMA MONOFÁSICA INDUSTRIAL, UNA TOMA TRIFÁSICA INDUSTRIAL Y PROTECCIÓN.
CGBT	CUADRO GENERAL DE BAJA TENSIÓN QUE ALIMENTA A ILUMINACIÓN Y TOMAS DE FUERZA GENERALES.
CP1	SUBCUADRO QUE ALIMENTA LA PARTE DE MAQUINARIA CORRESPONDIENTE A SU ZONA.
CP2	SUBCUADRO QUE ALIMENTA LA PARTE DE MAQUINARIA CORRESPONDIENTE A SU ZONA.
CP3	SUBCUADRO QUE ALIMENTA TODA LA MAQUINARIA DE LA SALA DE CALDERAS, BOMBA CONTRA INCENDIOS Y BOMBA DE FUEL OIL.

LEYENDA DE ELECTRICIDAD

S	LUMINARIA AUTONOMA PARA EMERGENCIA Y SEÑALIZACION CON LA PALABRA "SALIDA" SERIGRAFIADA.
E	LUMINARIA AUTONOMA PARA EMERGENCIA Y SEÑALIZACION
◎	MODELO SYLVANIA SYLBAY 200 HSL-SC 250W
▢	MODELO PHILIPS EXPRESS FLAT TBS236 3XTL5-14/W830-HF
○	MODELO PHILIPS DICROICA 36W
	INTERRUPTOR
	CONMUTADOR
	PULSADOR

LAS LUMINARIAS INDUSTRIALES IRAN SUSPENDIA DE LAS PORTICOS-CORREAS A UNA DISTANCIA DEL SUELO DE 7m

PROYECTO FIN DE CARRERA	FECHA: JUNIO 2008
INGENIERO INDUSTRIAL: Samuel Vera Ocete	Escuela Superior De Ingenieros de Sevilla
Proyecto: INDUSTRIA APROVECHAMIENTO DE SUBPRODUCTOS CÁRNICOS	
PLANO: INSTALACIÓN ELÉCTRICA Alumbrado interior	ESCALA: 1:100
	Nº PLANO: BT05