


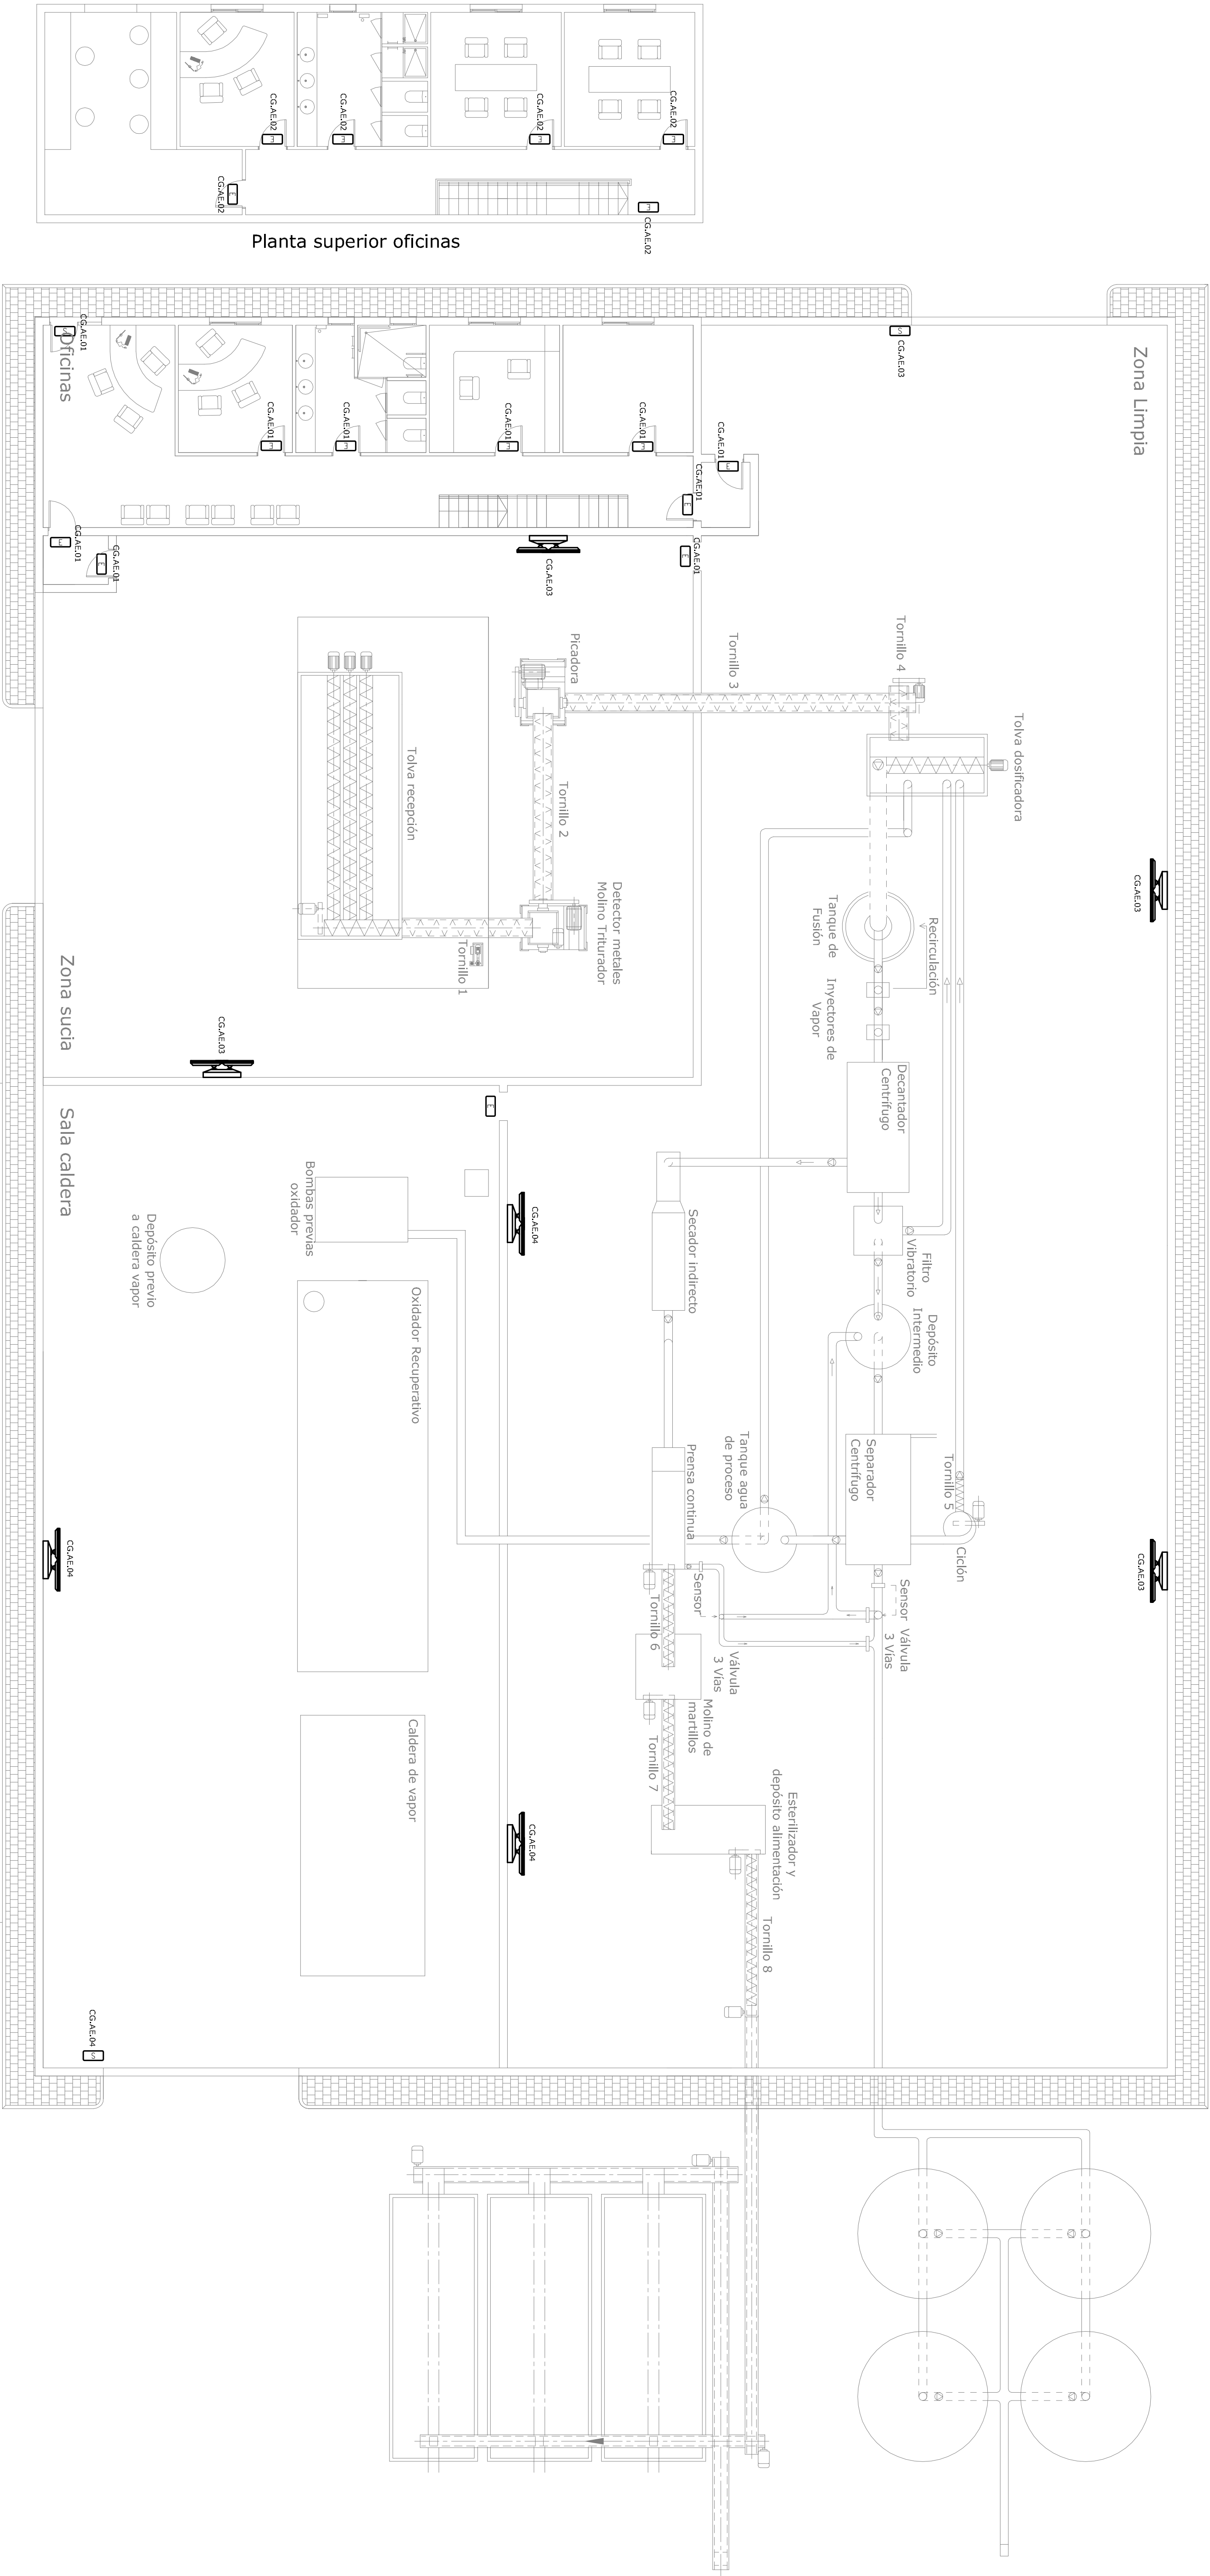

Legenda

LUMINARIA AUTONOMA PARA EMERGENCIA Y SEÑALIZACION CON LA PALABRA "SALIDA" SERIOGRAFIADA.

LUMINARIA AUTONOMA PARA EMERGENCIA Y SEÑALIZACION

LUMINARIA AUTONOMA DE EMERGENCIA. 2X11W DE 2.54S LUMENES HOGA. INSTALADO A 7m DE ALTURA