



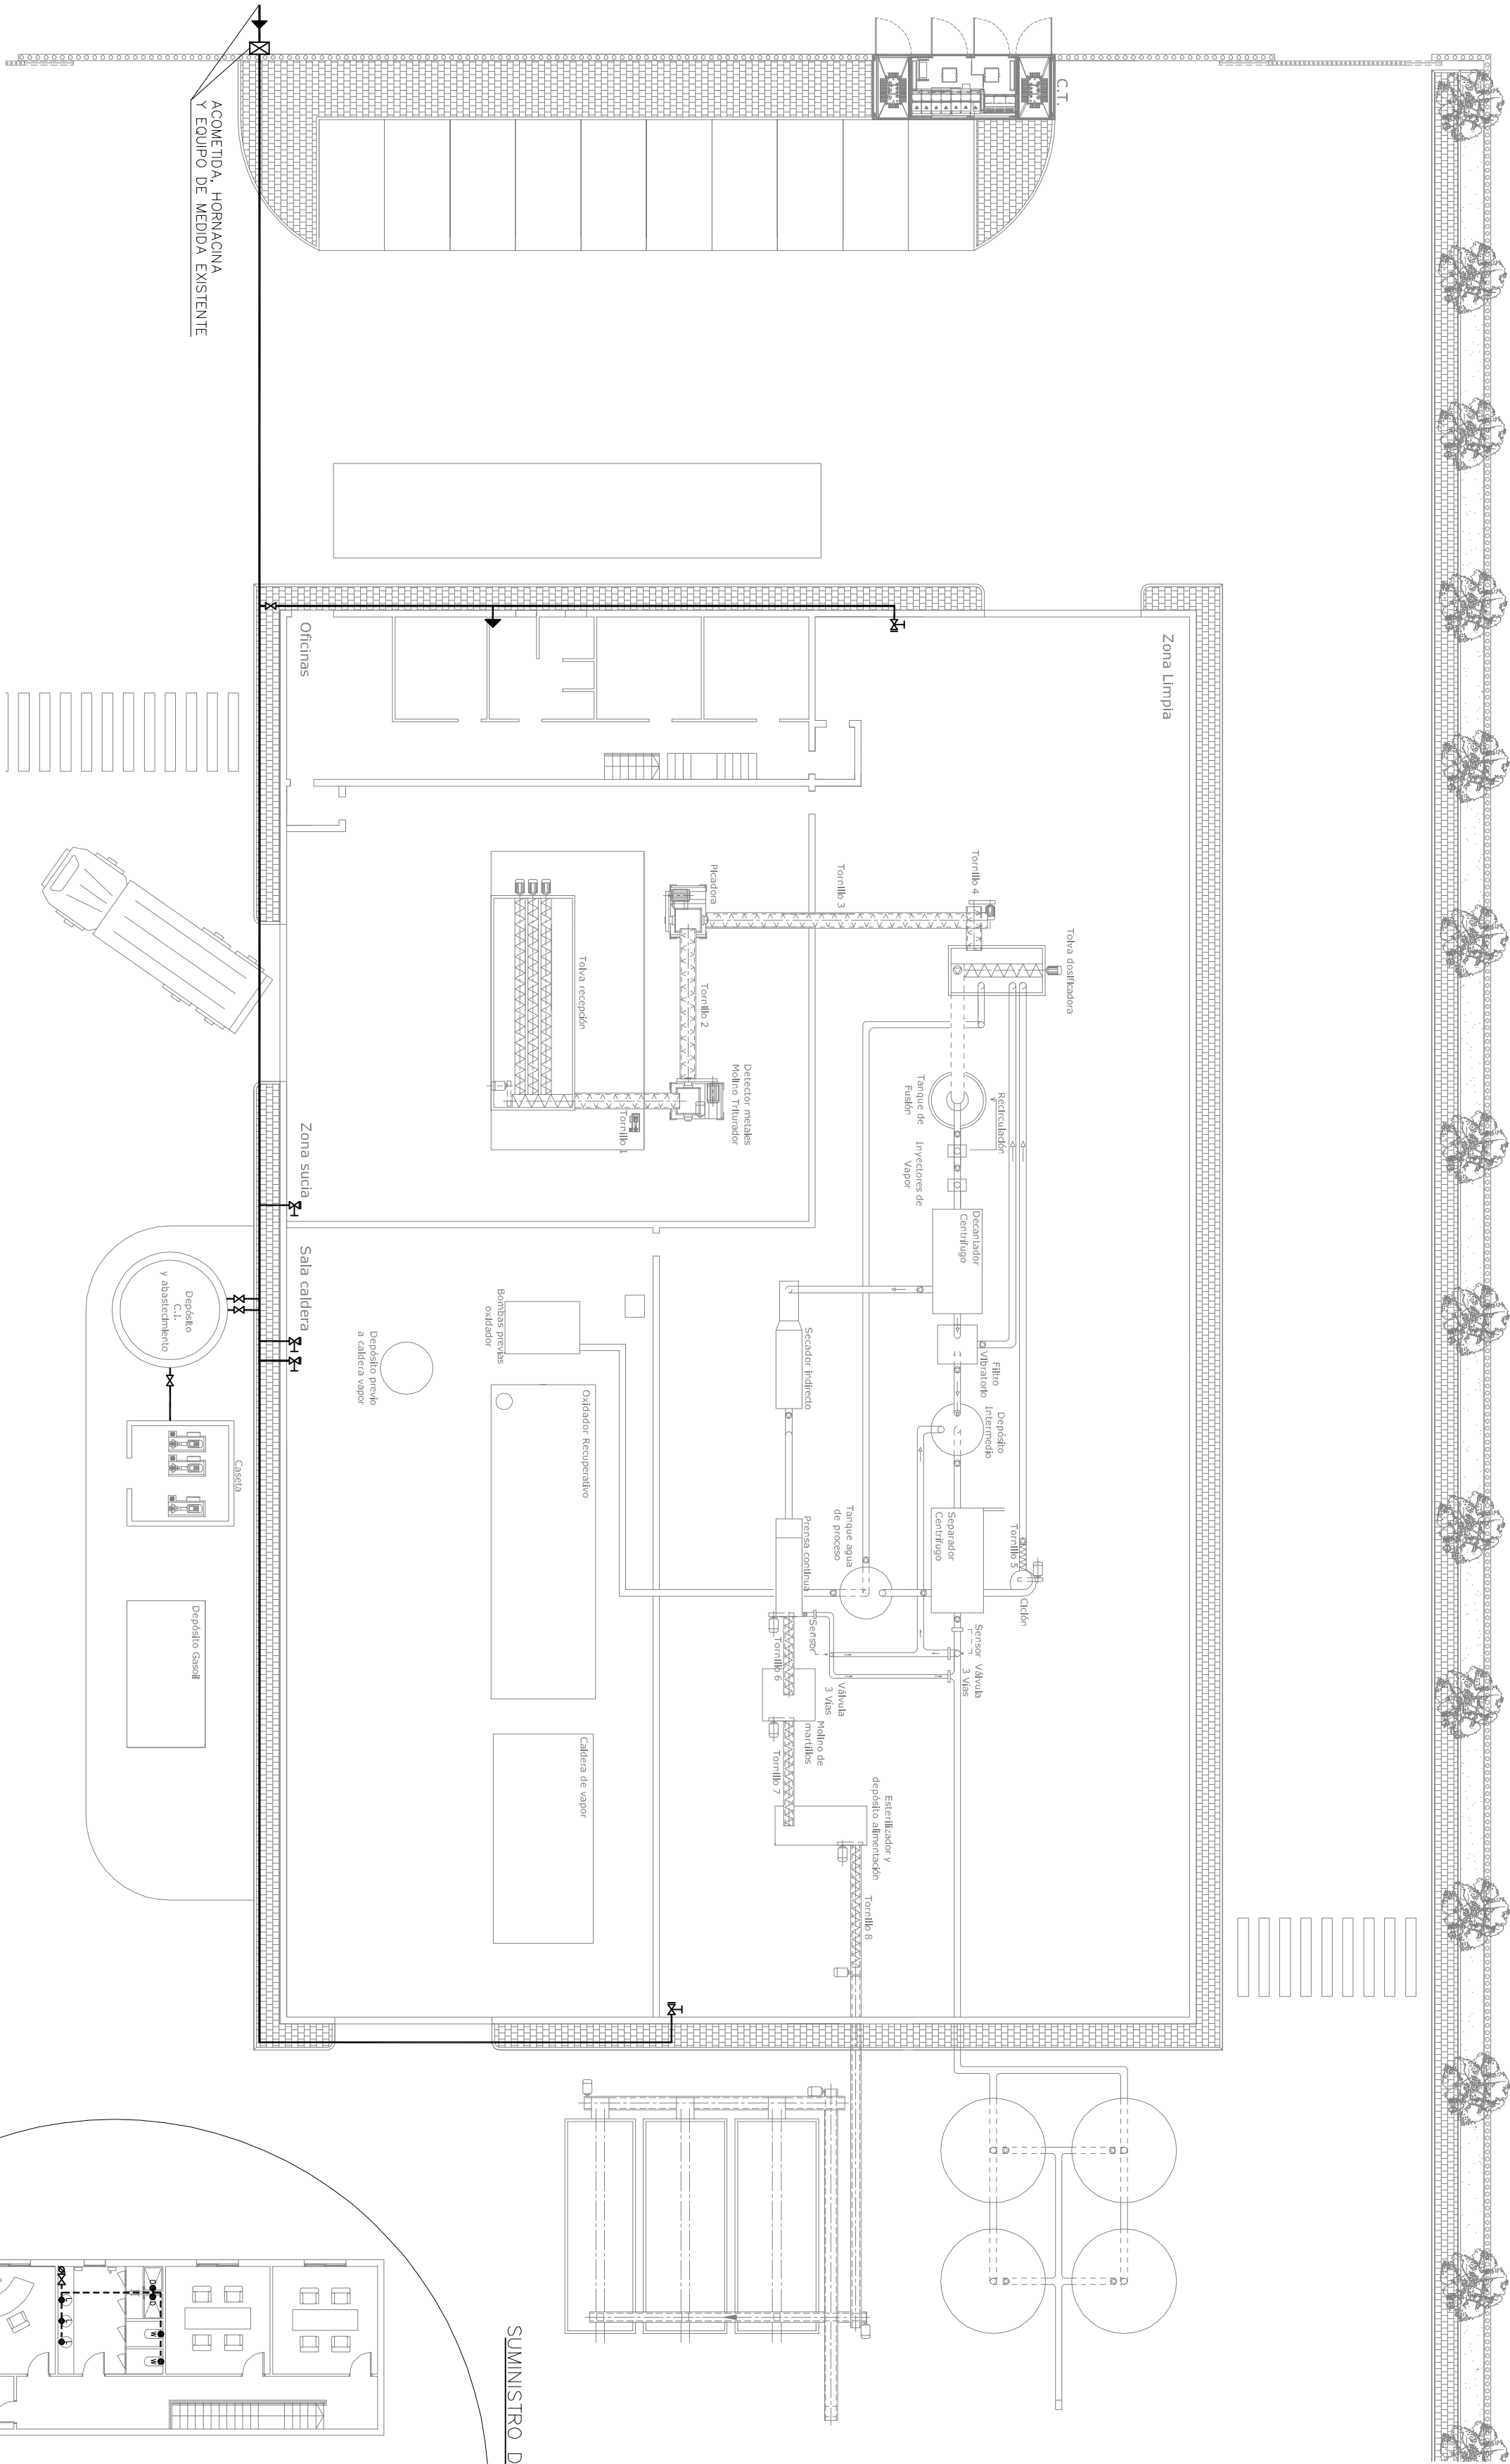

SUMINISTRO DE AGUA EN ASEOS

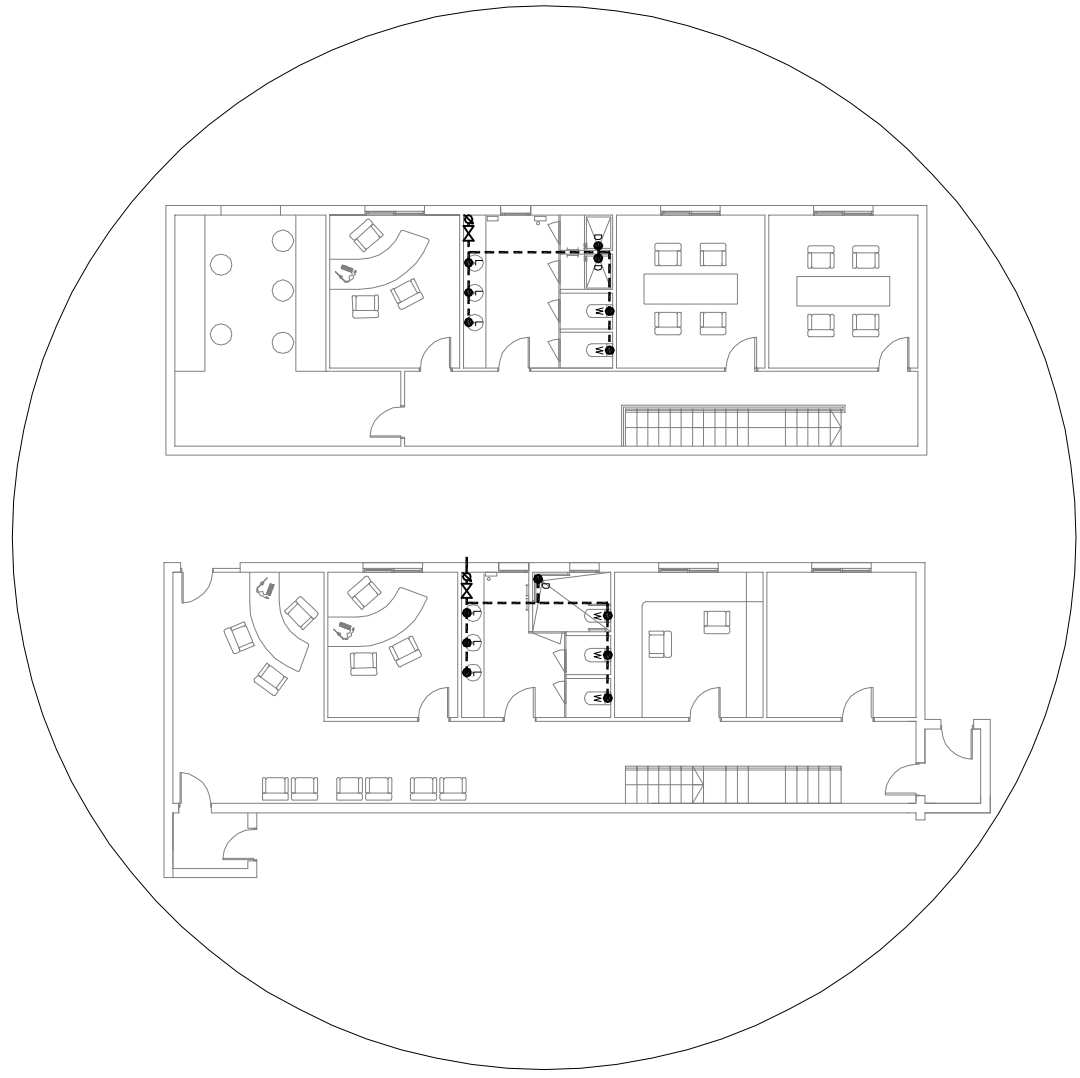

- LEYENDA.-
- RED DE DISTRIBUCION (EXTERIOR DE ASEOS), TUBERIA DE POLIETILENO ALIMENTICIO DE 10ATM.
 - CANALIZADO ENTERRADO O EMBEBIDO EN SOLERA.
 - RED DE DISTRIBUCION A APARATOS SANITARIOS (INTERIOR DE ASEOS), TUBERIA DE COBRE.
 - CANALIZADA EMPOTRADA.
 - VALVULA DE CORTE.
 - GRIFO DE BOLA DE ACERO INOX. $\varnothing 3/4"$ CON BOCA ROSCADA PARA CONEXION DE MANGUERA.
 - LAVABO.
 - INODORO.
 - MONTANTE.

