



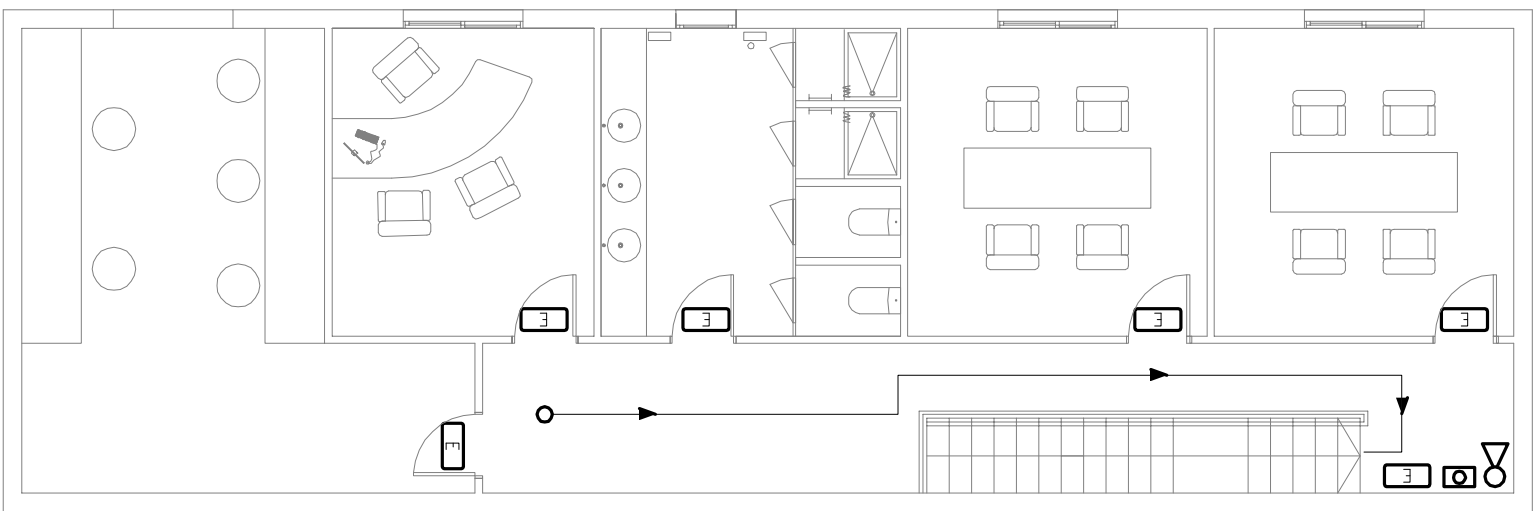

Planta superior oficinas

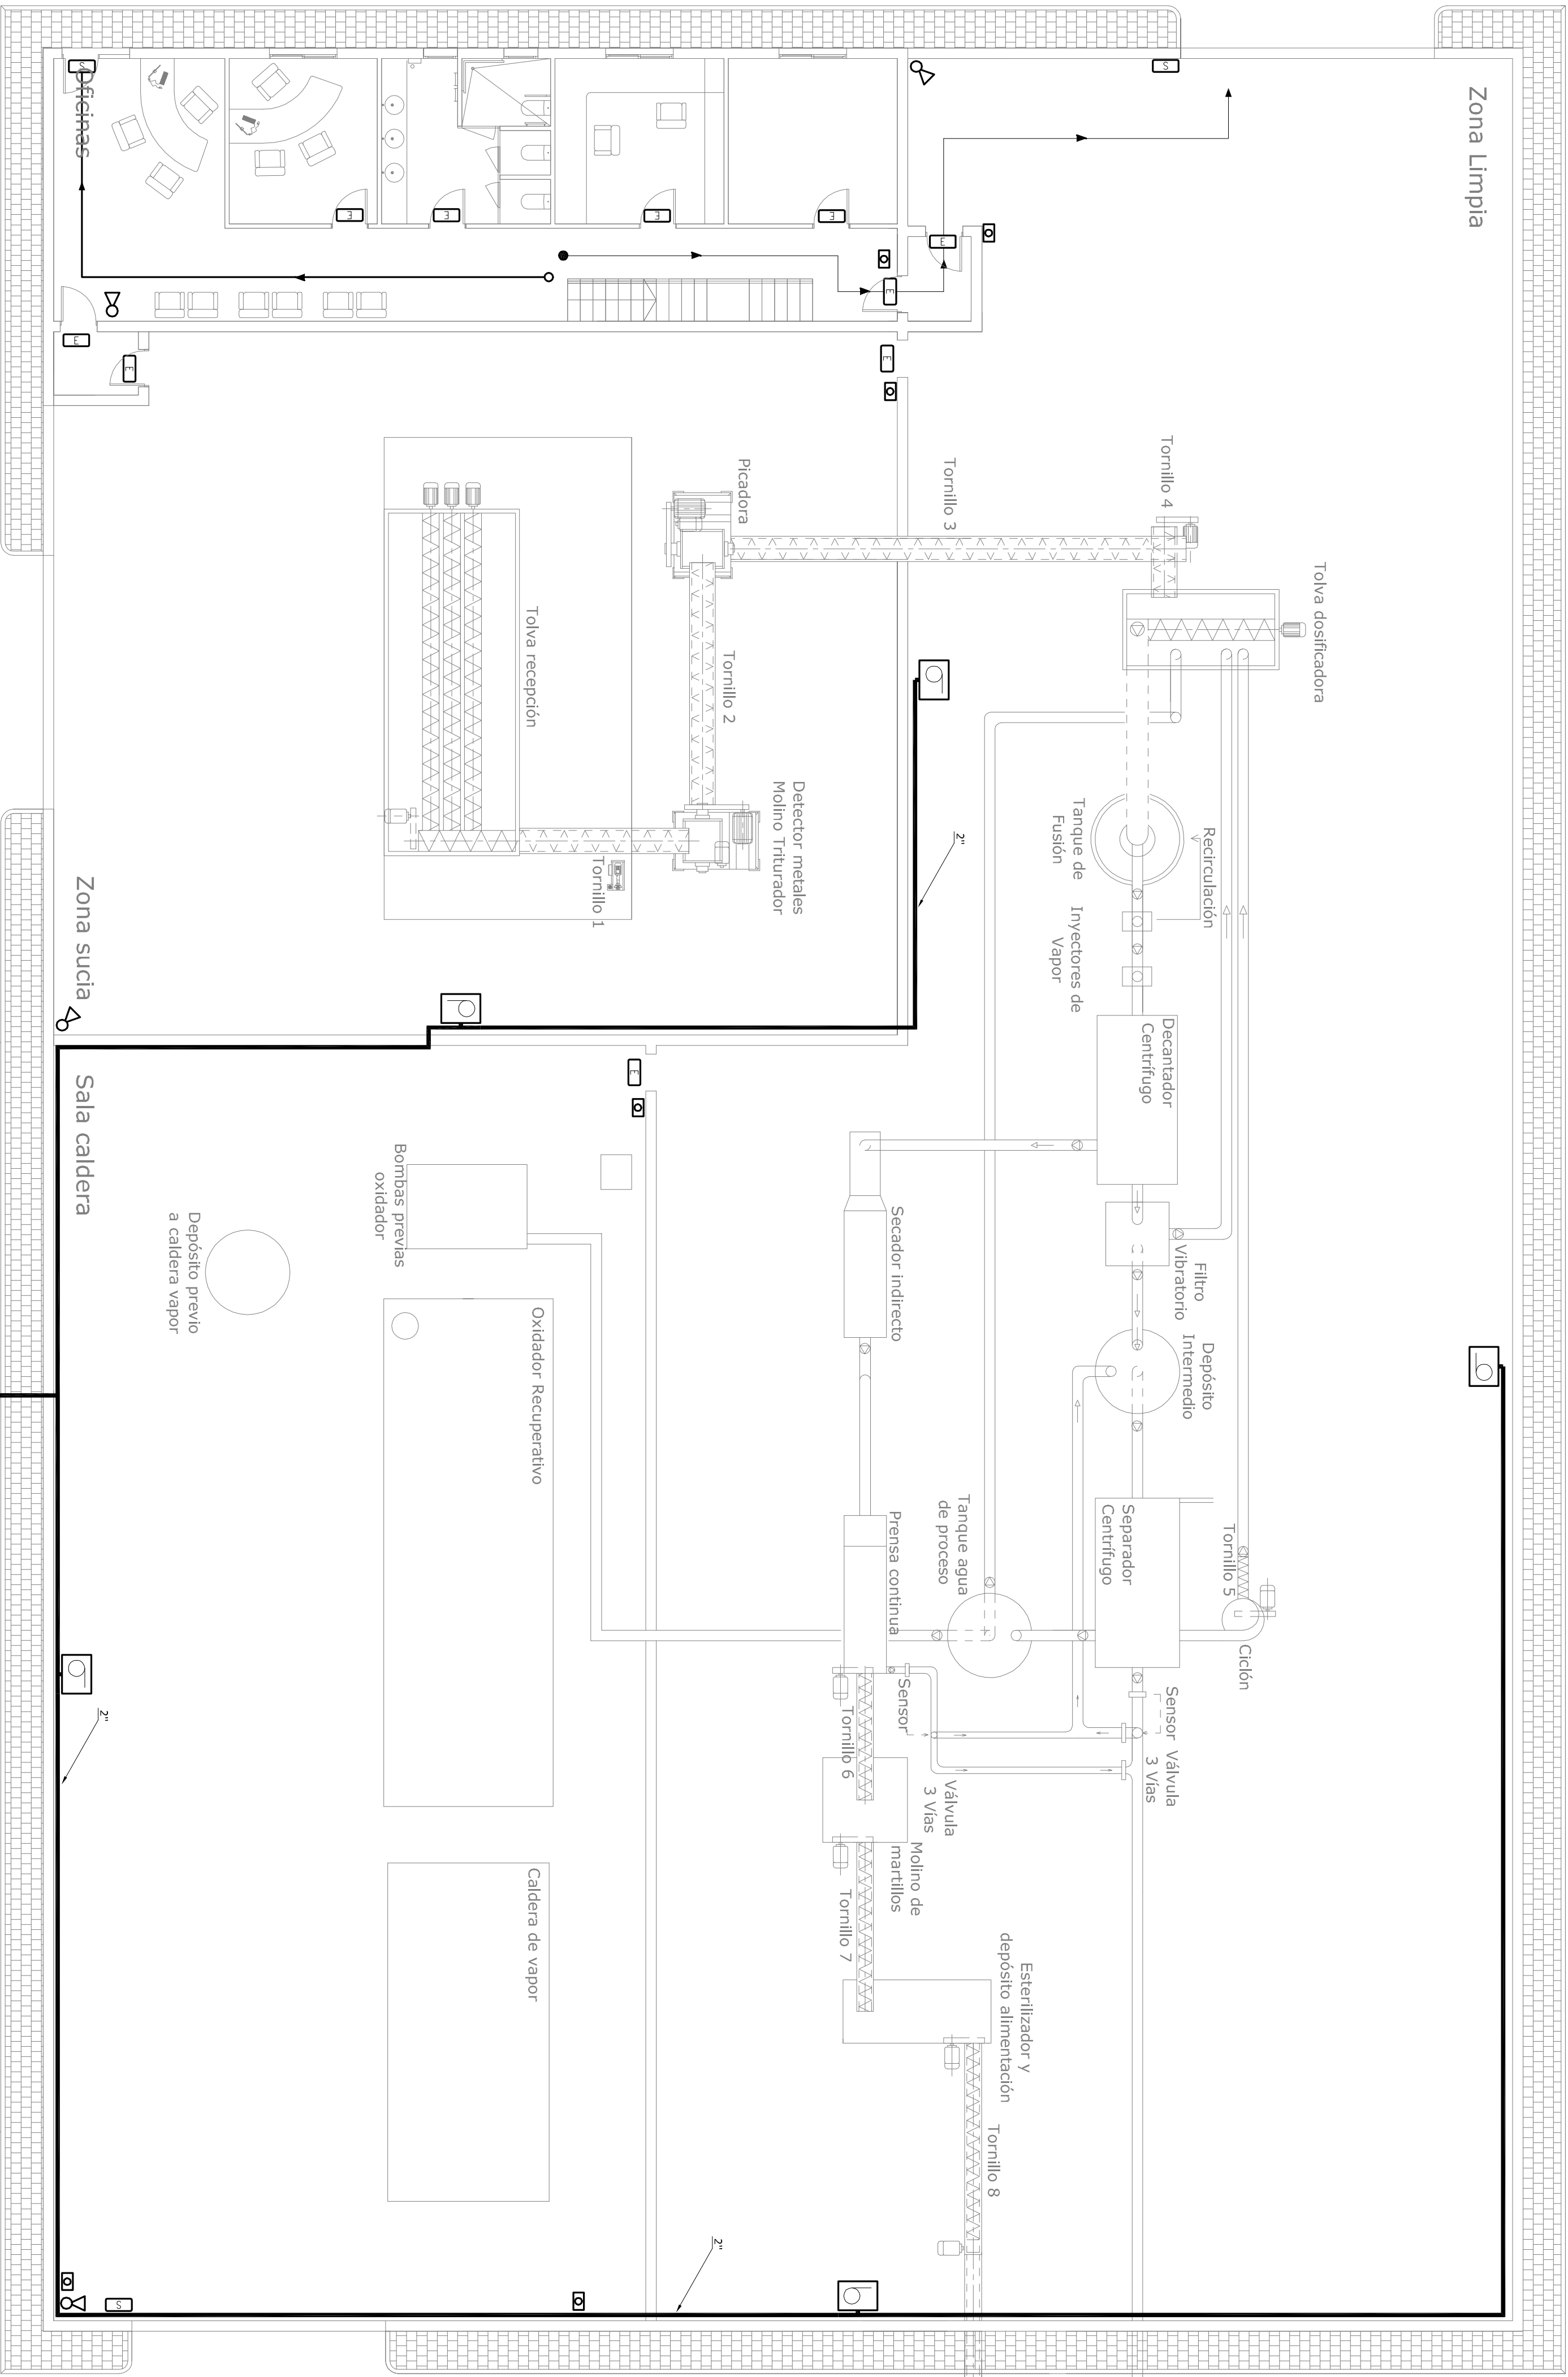

Leyenda

○

PUNTO ORIGEN DE RECORRIDO DE EVACUACION

●

PUNTO ORIGEN RECORRIDO ALTERNATIVO DE EVACUACION

↻

EXTINTOR DE POLVO POLIVALENTE ABC

⊞

PULSADOR DE ALARMA DE INCENDIOS CONVENCIONAL

⊞

BOCA DE INCENDIO EQUIPADA 445 mm

⊞

LUMINARIA AUTONOMA PARA EMERGENCIA Y SEÑALIZACION CON LA PALABRA "SALIDA" SEÑALIZADA.

⊞

LUMINARIA AUTONOMA PARA EMERGENCIA Y SEÑALIZACION

→

RECORRIDOS DE EVACUACION

—

RED DE AGUA CONTRA INCENDIOS, TUBERIA DE ACERO ESTIRADO 2" DIN 2440 INSTALADA VISTA.

