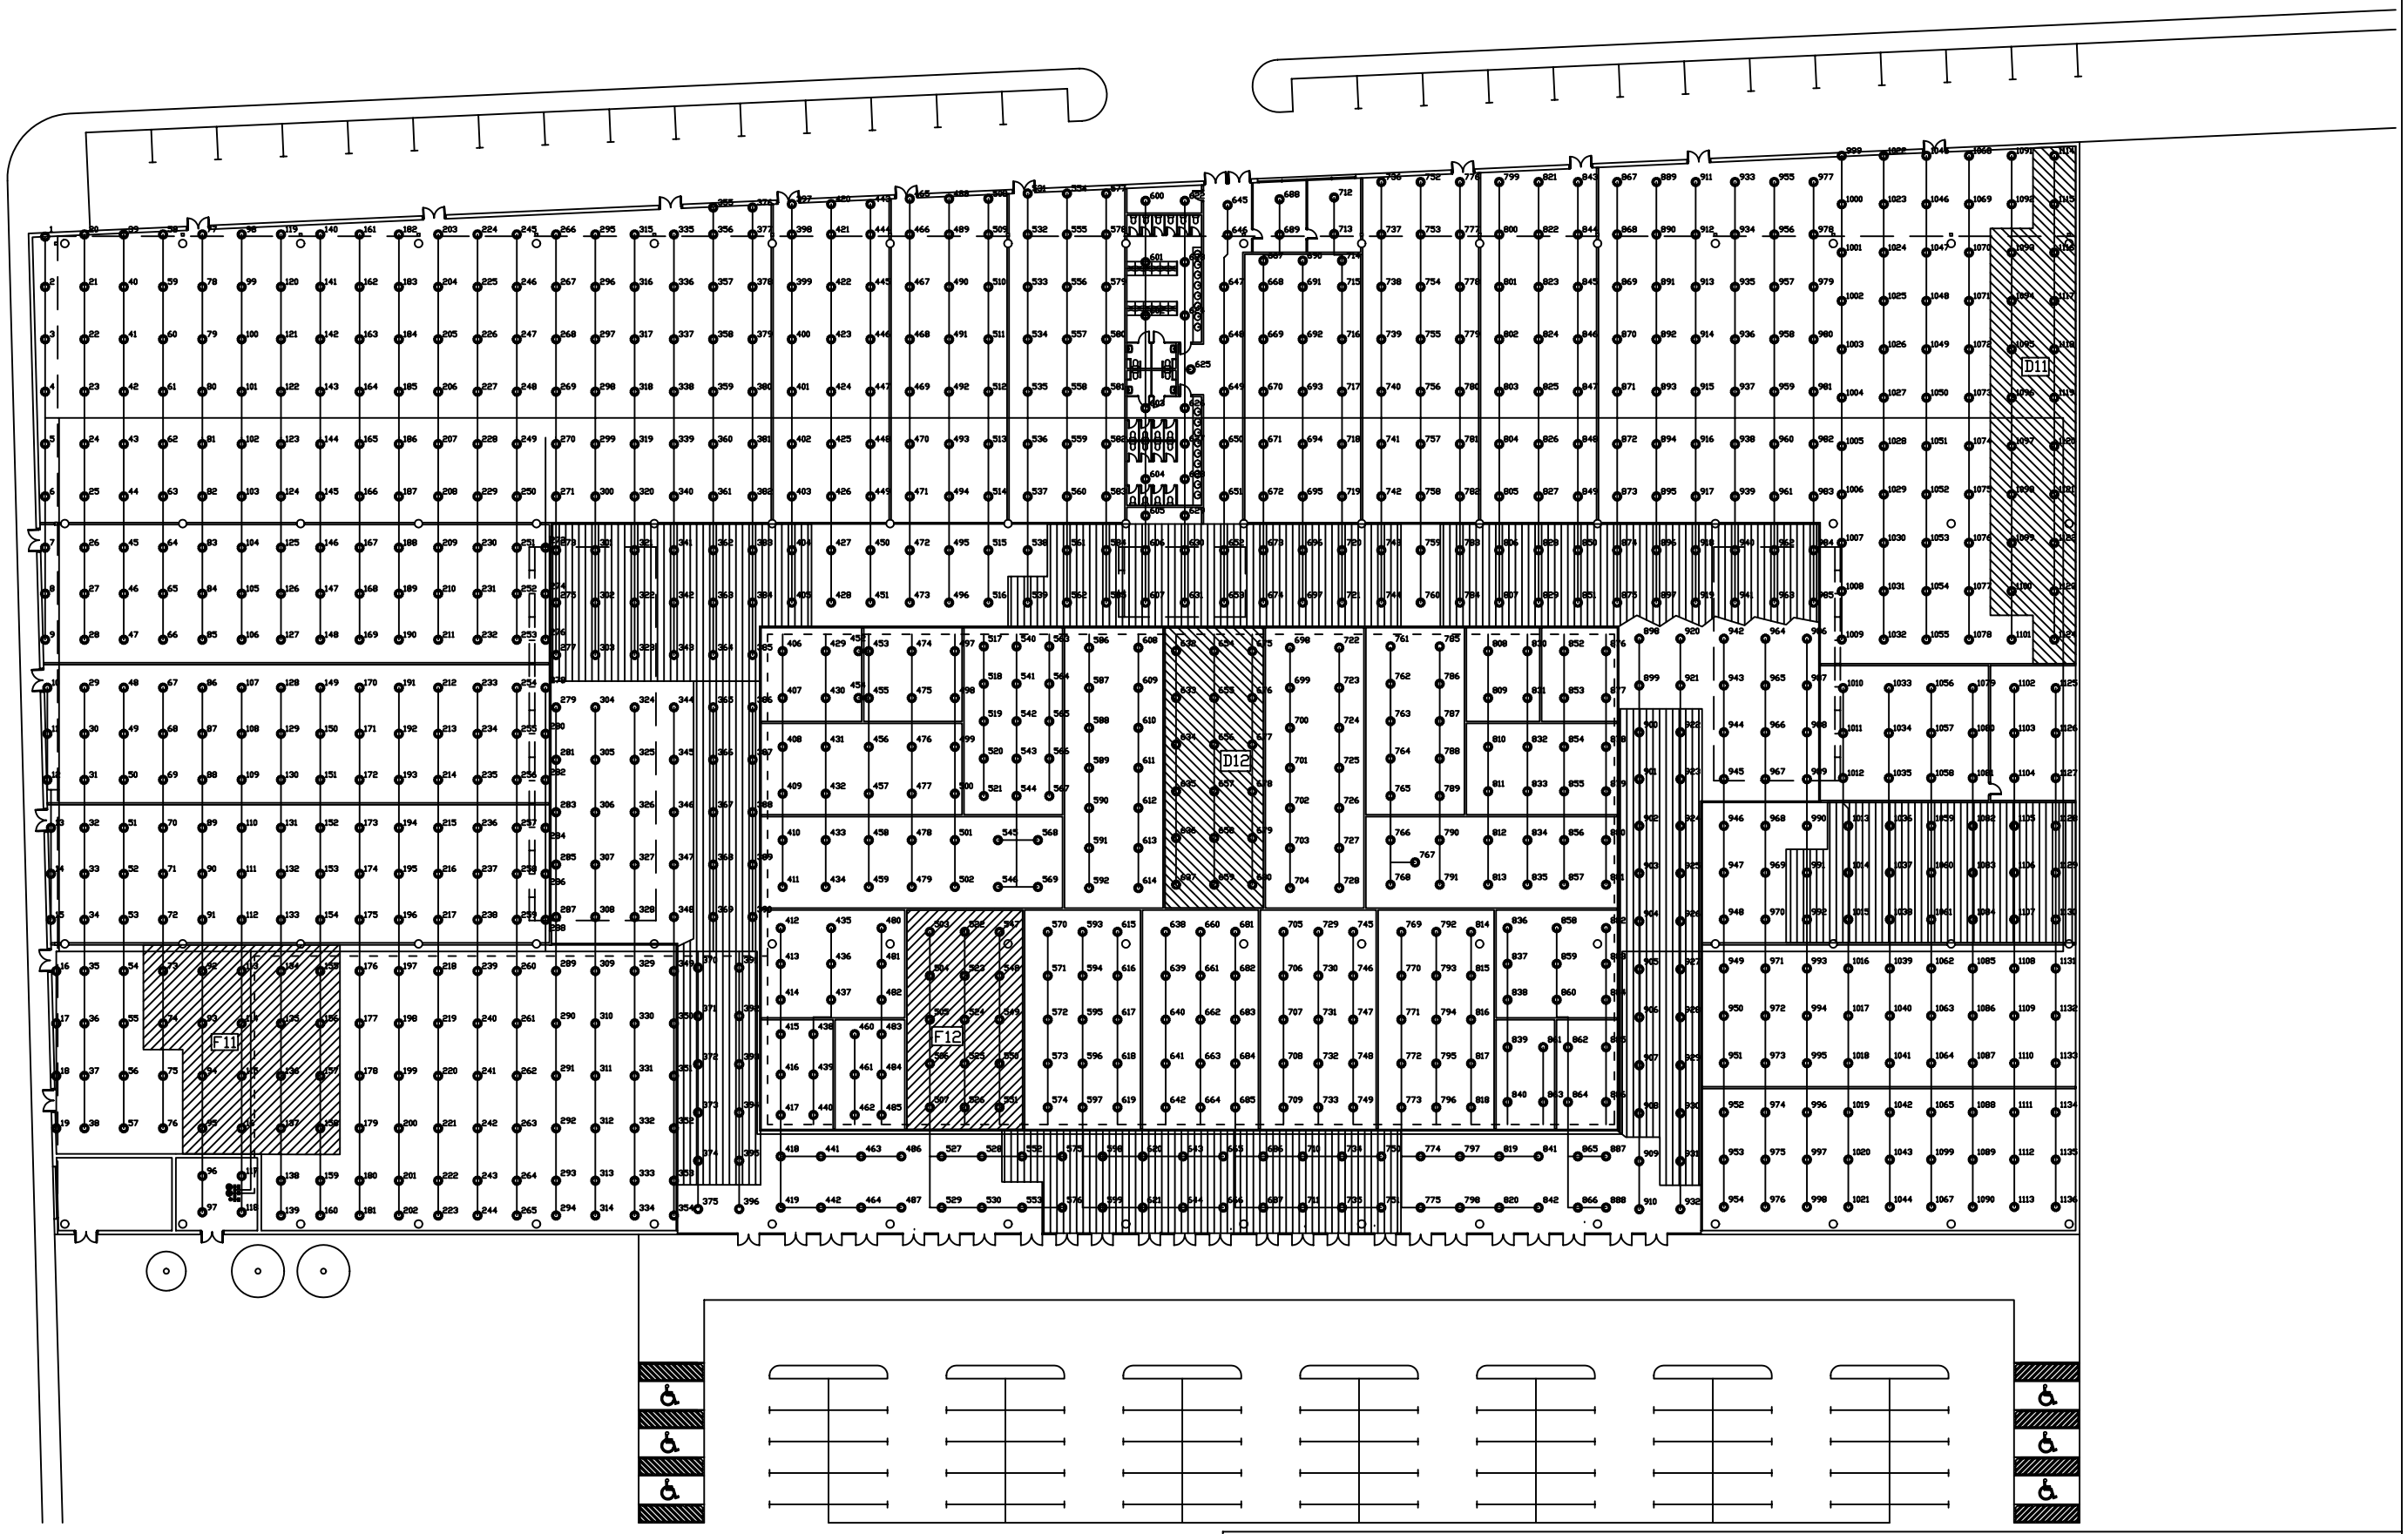

ÁREAS DE OPERACIÓN MÁS FAVORABLES

ÁREAS DE OPERACIÓN MÁS DESFAVORABLES

OTRAS AREAS SINGULARES ANALIZADAS

ESCUELA SUPERIOR DE INGENIEROS INDUSTRIALES DE SEVILLA
DEPARTAMENTO DE INGENIERÍA QUÍMICA Y AMBIENTAL

SISTEMA DE PROTECCIÓN CONTRA INCENDIOS DE UN CENTRO COMERCIAL

PLANO GRUPO: EXTINCIÓN AUTOMÁTICA DE INCENDIOS CON ROCIADORES

PLANO: ÁREAS DE OPERACIÓN ANALIZADAS

7.5

PROYECTO FIN DE CARRERA
PROFESOR TUTOR: D. Eduardo Sánchez Peña
ALUMNO: Juana María Morillo Rojas

ESCALA 1:500

JULIO DE 2008

COTAS EN METROS