



PLANTA

LEYENDA			
	EXTINTOR MANUAL DE POLVO QUIMICO DE 6Kg.		
	BOCA DE INCENDIOS EQUIPADA DE 65mm.		
	EXTINTOR DE CO2		
	TUBERIA RED DE BIES DIN 2440		

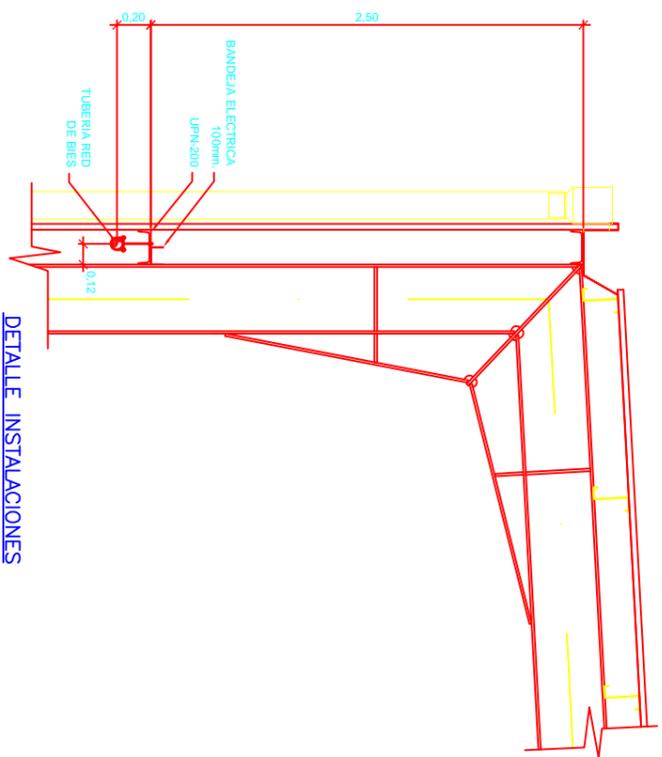

DETALLE INSTALACIONES

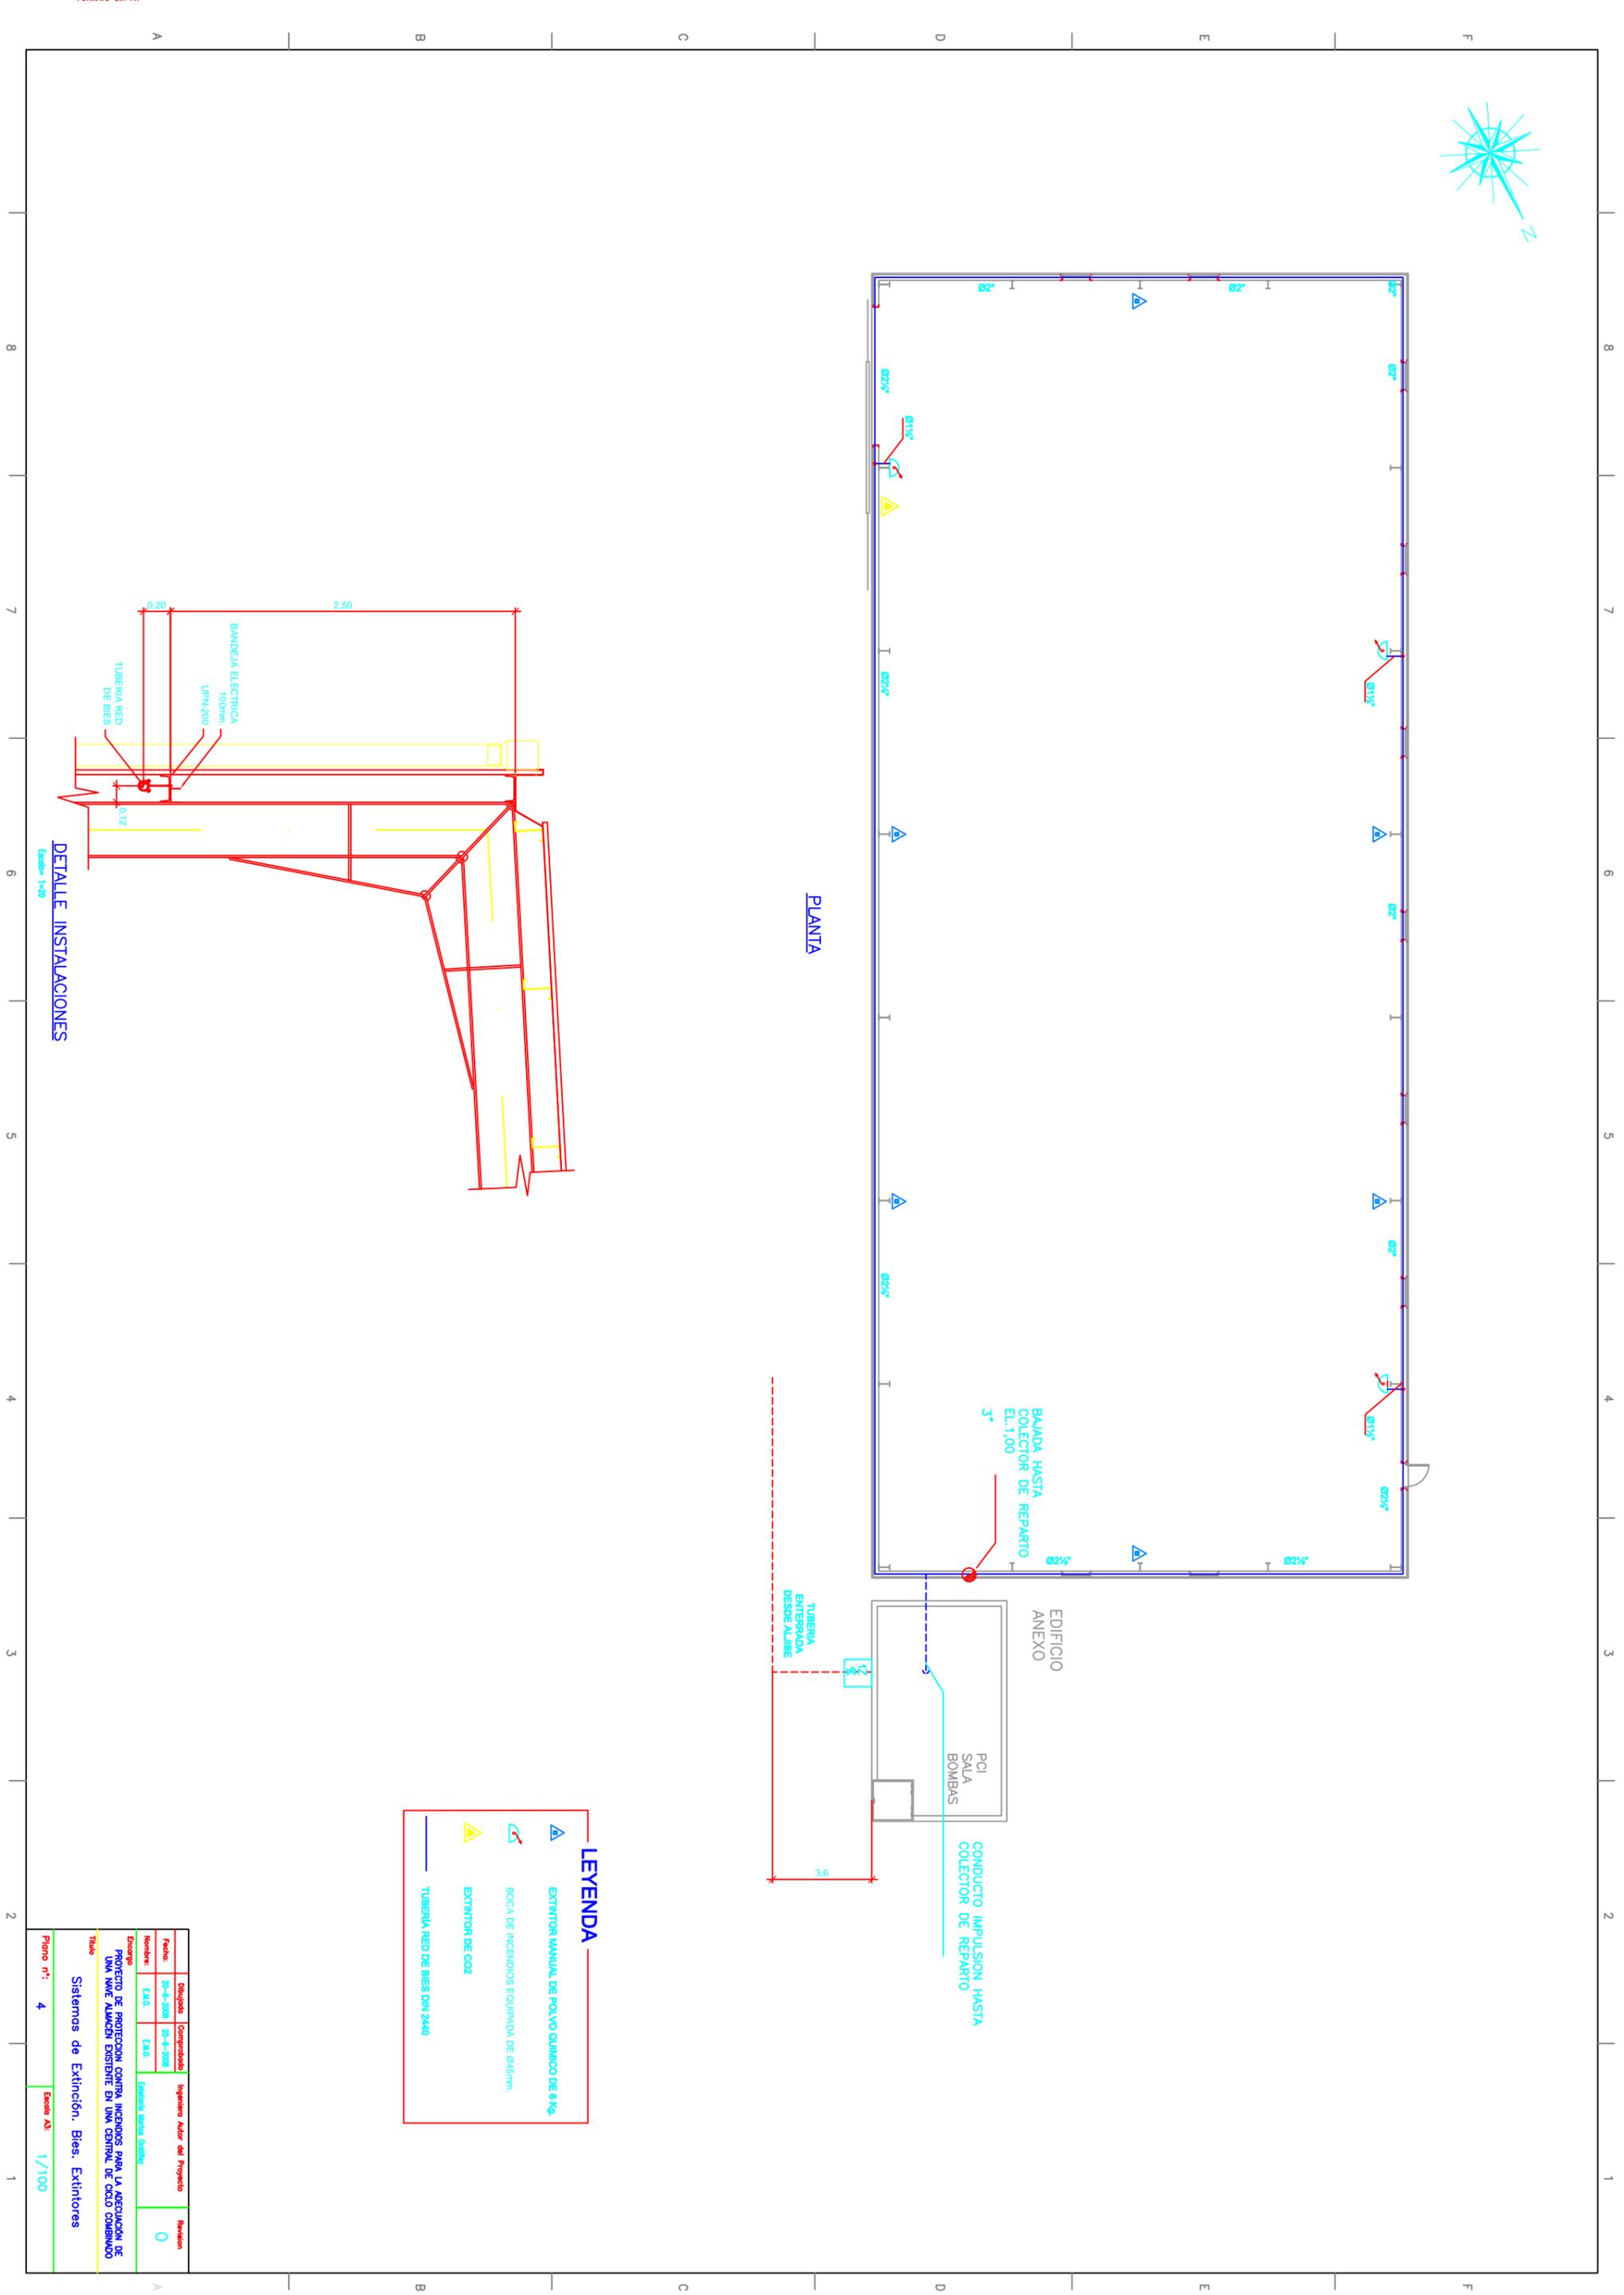

Proyecto			
Fecha:	20-4-2018	Comprobado:	20-4-2018
Nombre:	E.I.D.	Impartido Autor del Proyecto:	E.I.D.
Estado:	Estadío: Nueva Orden	Revisiones:	0
Titulo: Sistemas de Extinción. Bies. Extintores			
Plano n.º:	4	Escala:	A3 1/100