


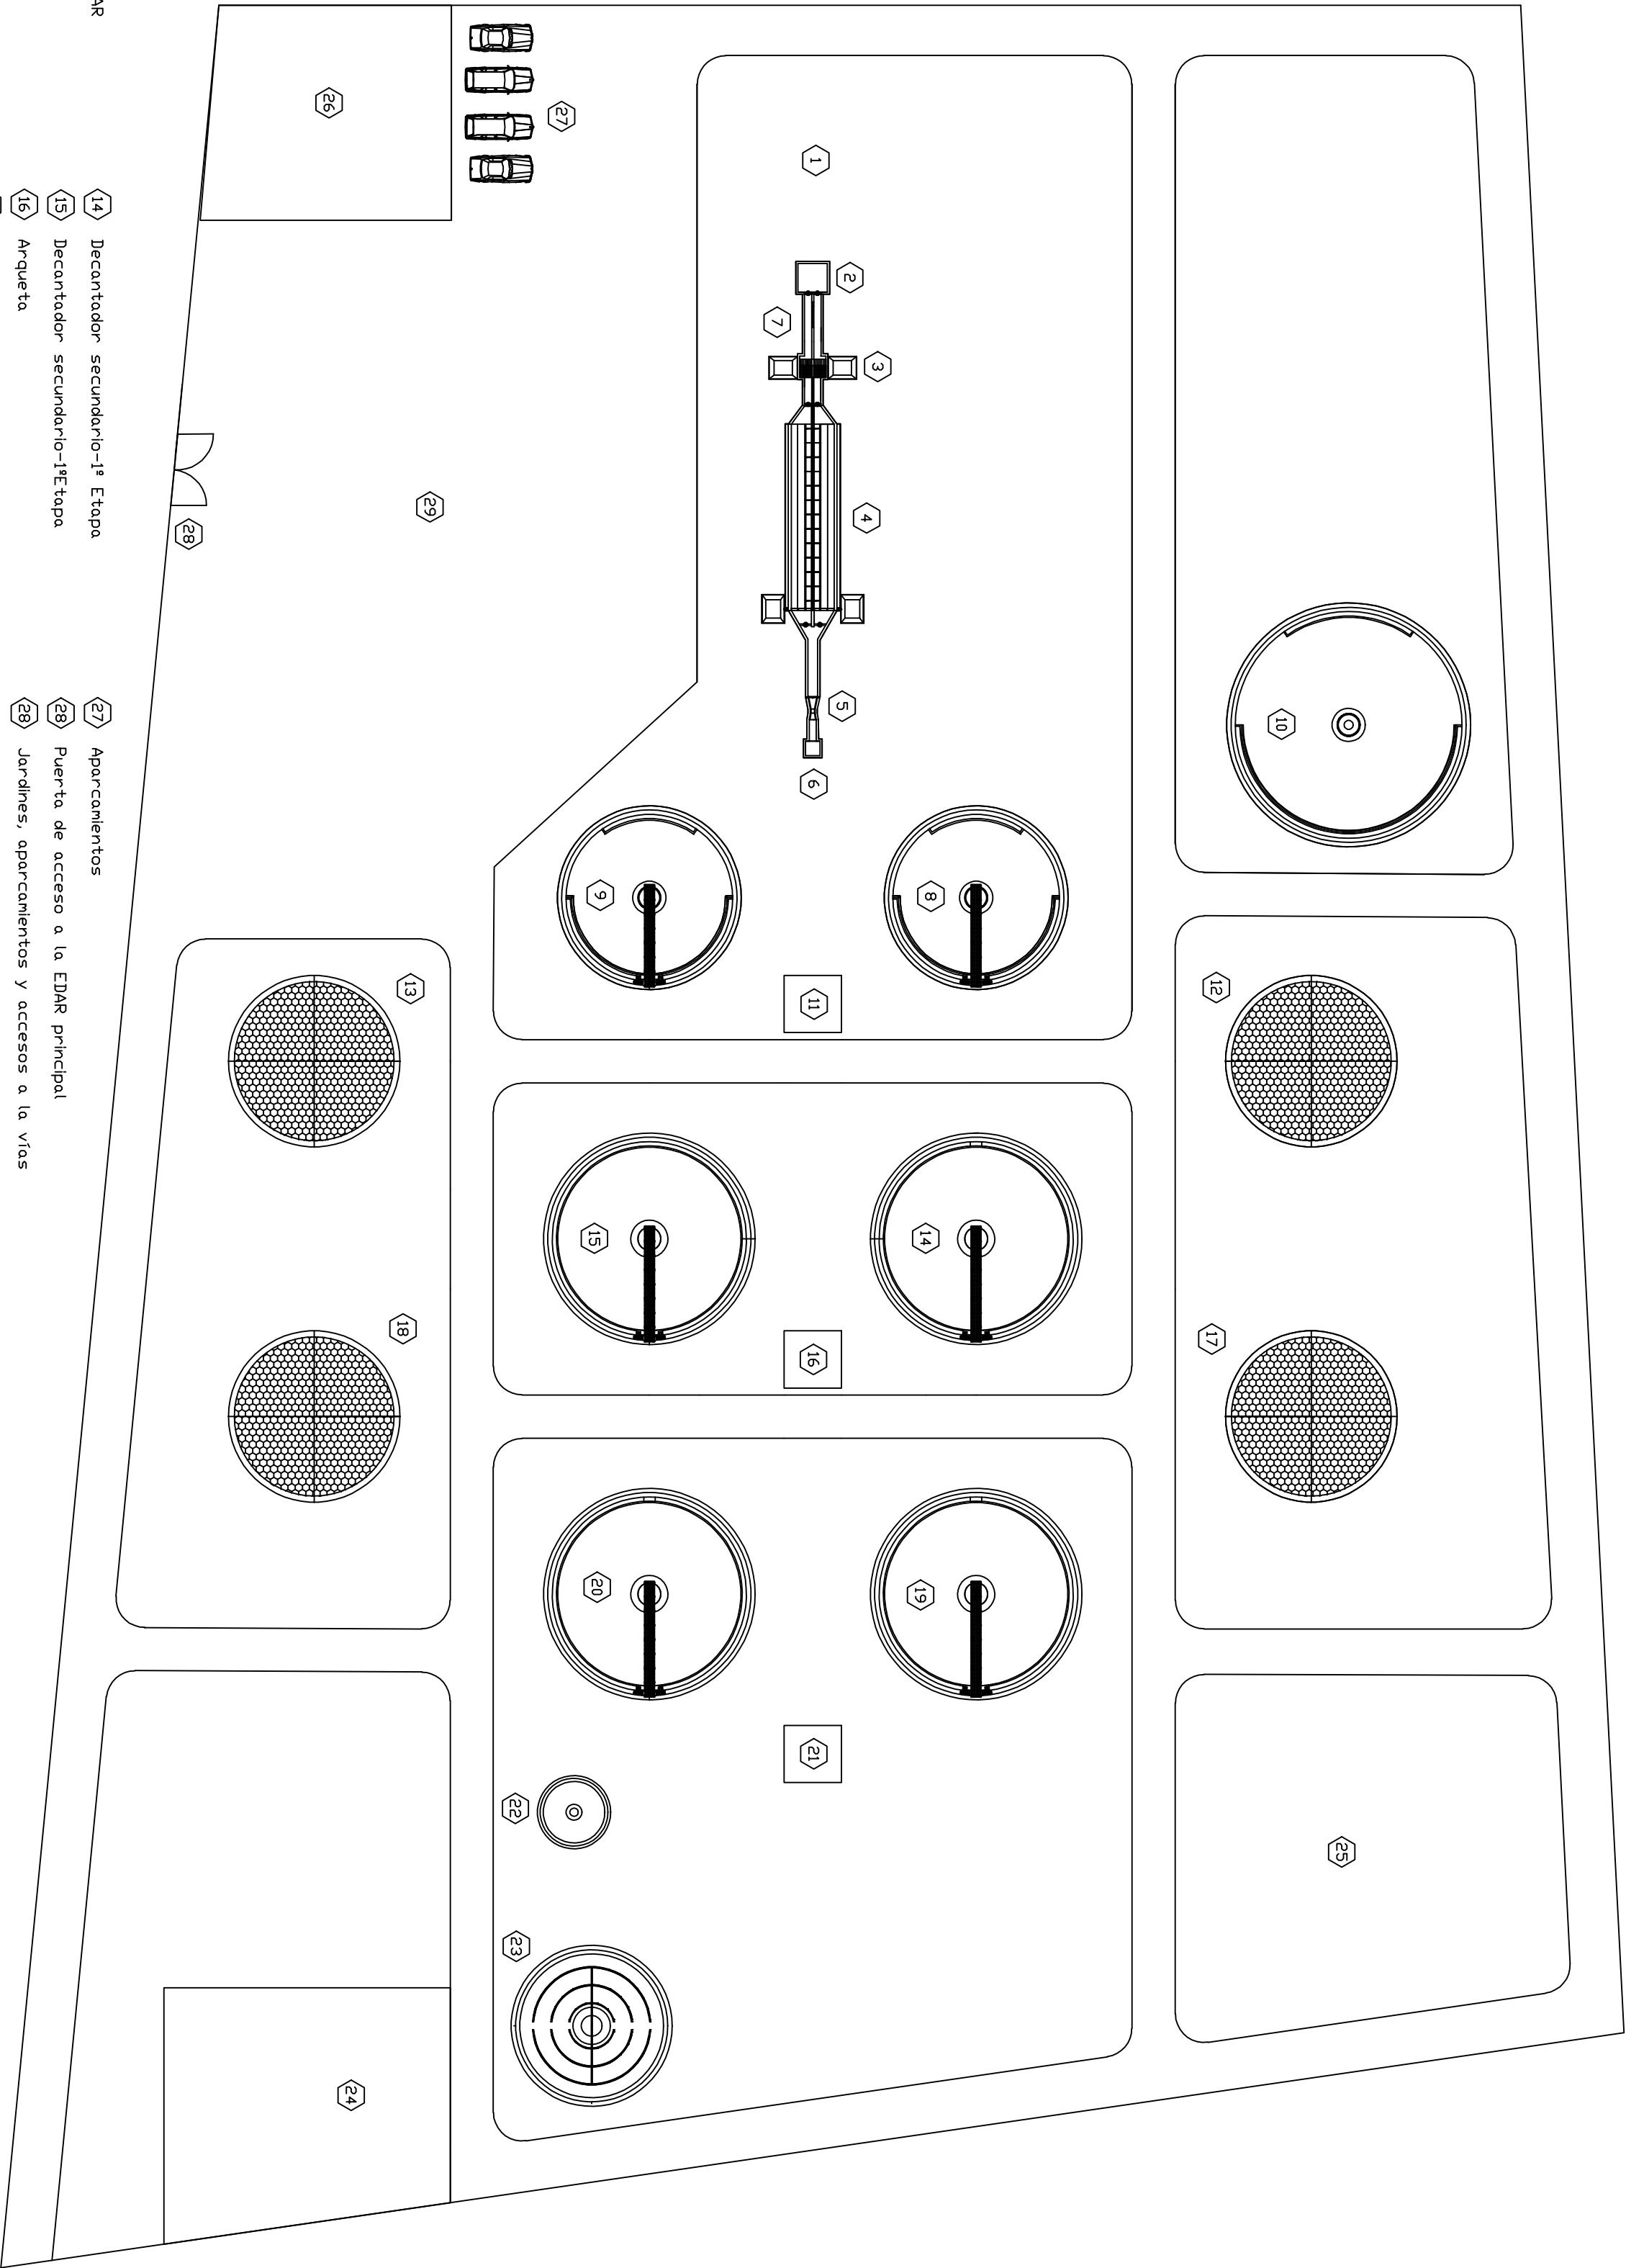

- 1

Estación de bombeo de la EDAR

2

Dora de llegada

3

Desbaste

4

Desarenador-Desengrasador

5

Canal Parshall

6

Arqueta de reparto a decantadores primarios

7

Canal de pretratamiento

8

Decantador primario

9

Decantador primario

10

Tanque de Tormenta

11

Estación de bombeo de la EDAR

12

Lecho bacteriano-1ª Etapa

13

Lecho bacteriano-1ª Etapa
- 14

Decantador secundario-1ª Etapa

15

Decantador secundario-1ª Etapa

16

Arqueta

17

Lecho bacteriano-2ª Etapa

18

Lecho bacteriano-2ª Etapa

19

Decantador secundario-2ª Etapa

20

Decantador secundario-2ª Etapa

21

Arqueta

22

Espesador

23

Digestor aerobio termofílico

24

Deshidratación de fangos y almacenamiento

25

Solar sin uso

26

Oficinas, taller, laboratorio y vestuarios

- 27

Aparcamientos

28

Puerta de acceso a la EDAR principal

29

Jardines, aparcamientos y accesos a la vías

PROYECTO:		REALIZADO:	
ESCUELA SUPERIOR DE INGENIEROS		DEPARTAMENTO DE	
UNIVERSIDAD DE SEVILLA		INGENIERIA DEL DISEÑO	
E. D. A. R. DE SAN JUAN DEL PUERTO		MÉNDEZ GRANADO, JUAN P.	
(HUELVA)		FECHA: SEPTIEMBRE-2008	
PLANO:		COTAS:	
DISTRIBUCIÓN DE LA EDAR		ESCALA: Nº PLANO:	
		metros 1/100 2	