


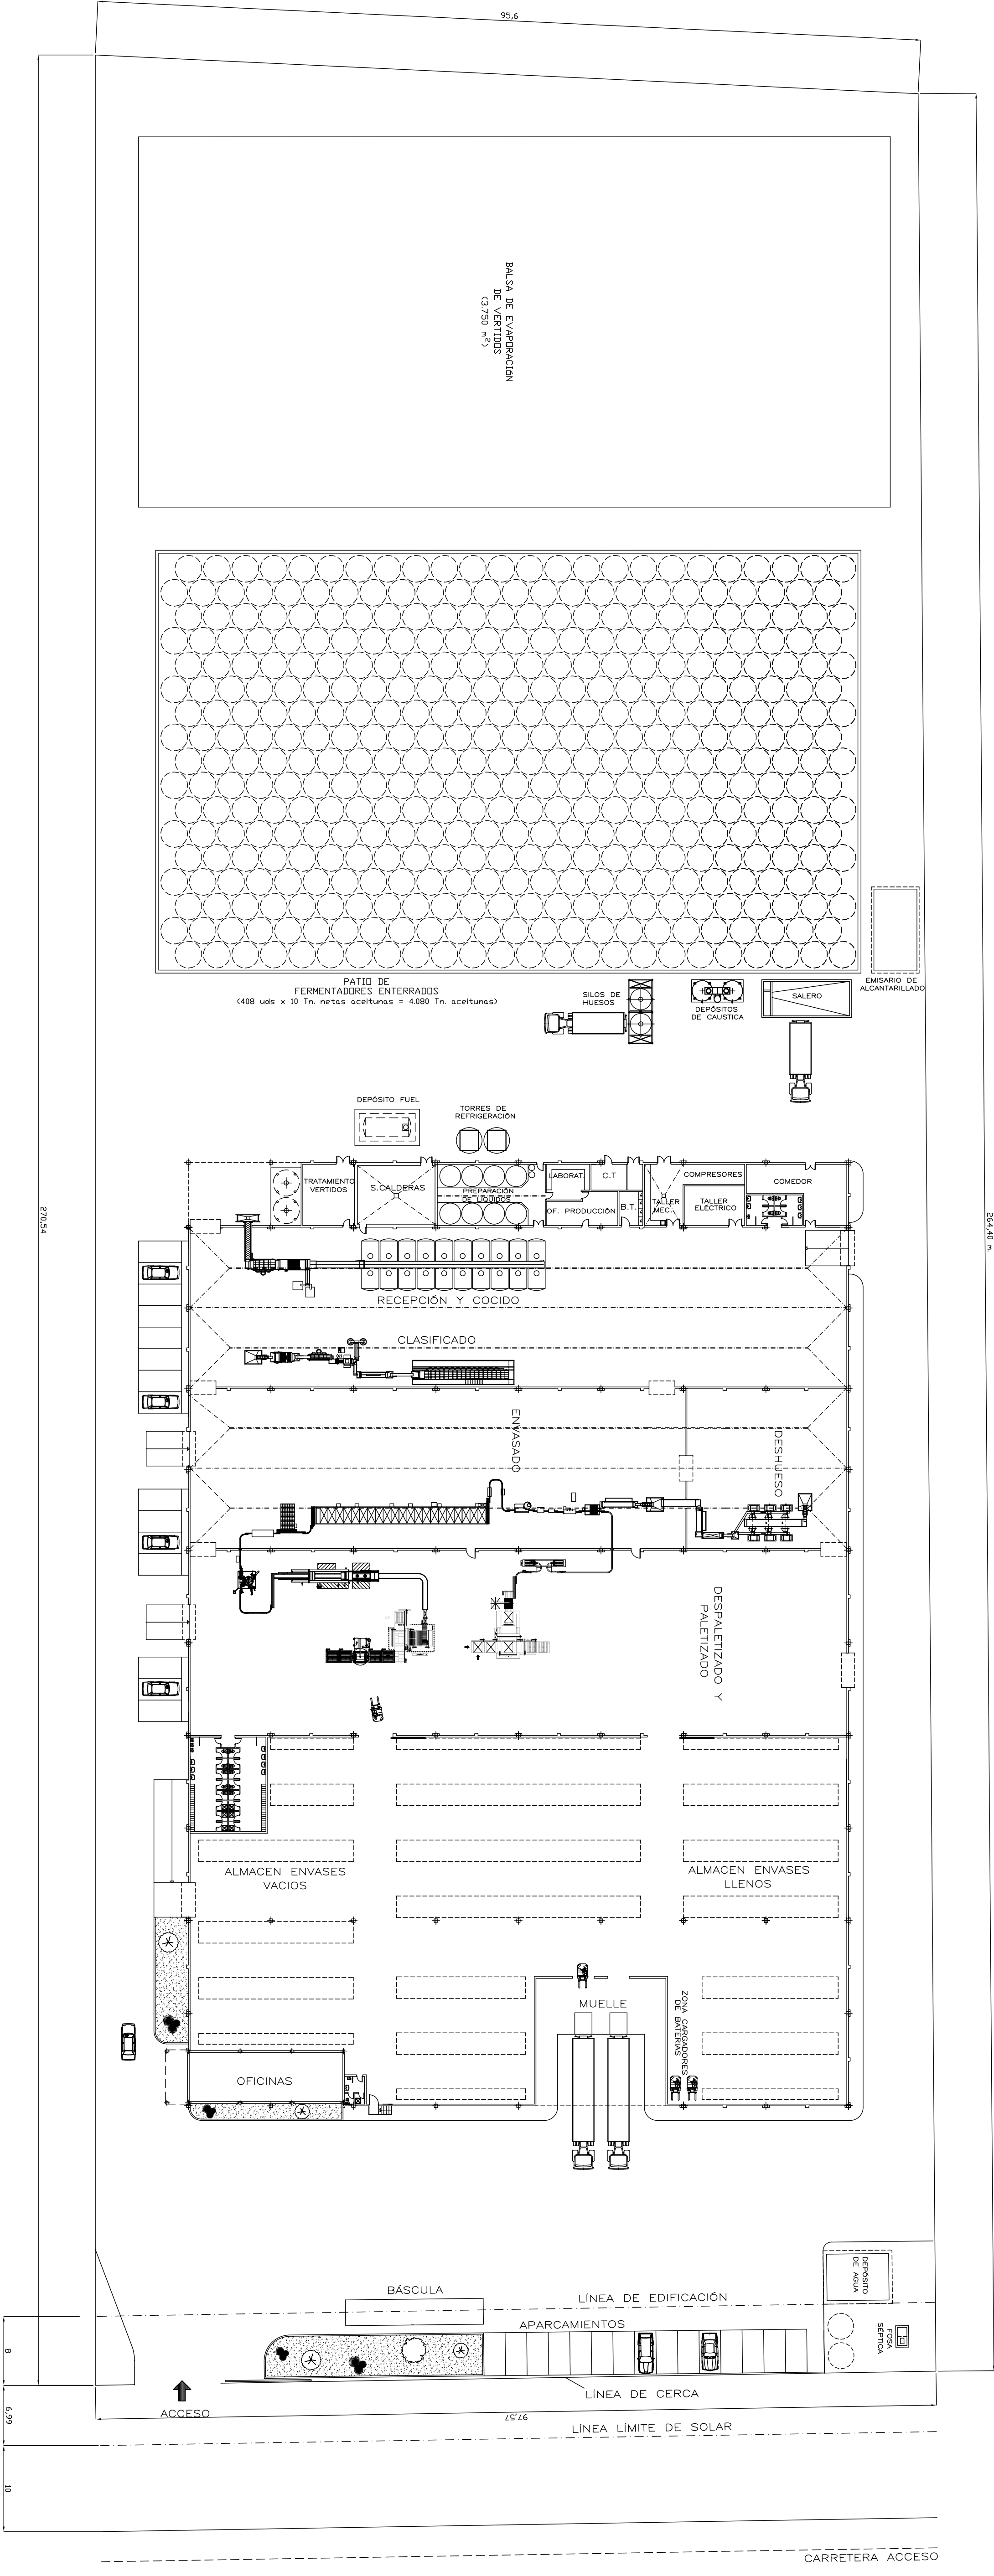

ESCALA 1:400	PROYECTO FIN DE CARRERA PLANTA DE PROCESADO Y ENVASADO DE AGETIUNA DE MESA PARA UNA PRODUCCIÓN DE 20 Tm/día	
REF.	IMPLANTACIÓN GENERAL	ESCUOLA SUPERIOR DE INGENIEROS INDUSTRIALES DE SEVILLA
DIB.		
COMP.		
FECHA 27-10-09	AUUNO: JOSÉ MARIA LAFITTE SOLIS	PLANO N.º 01