
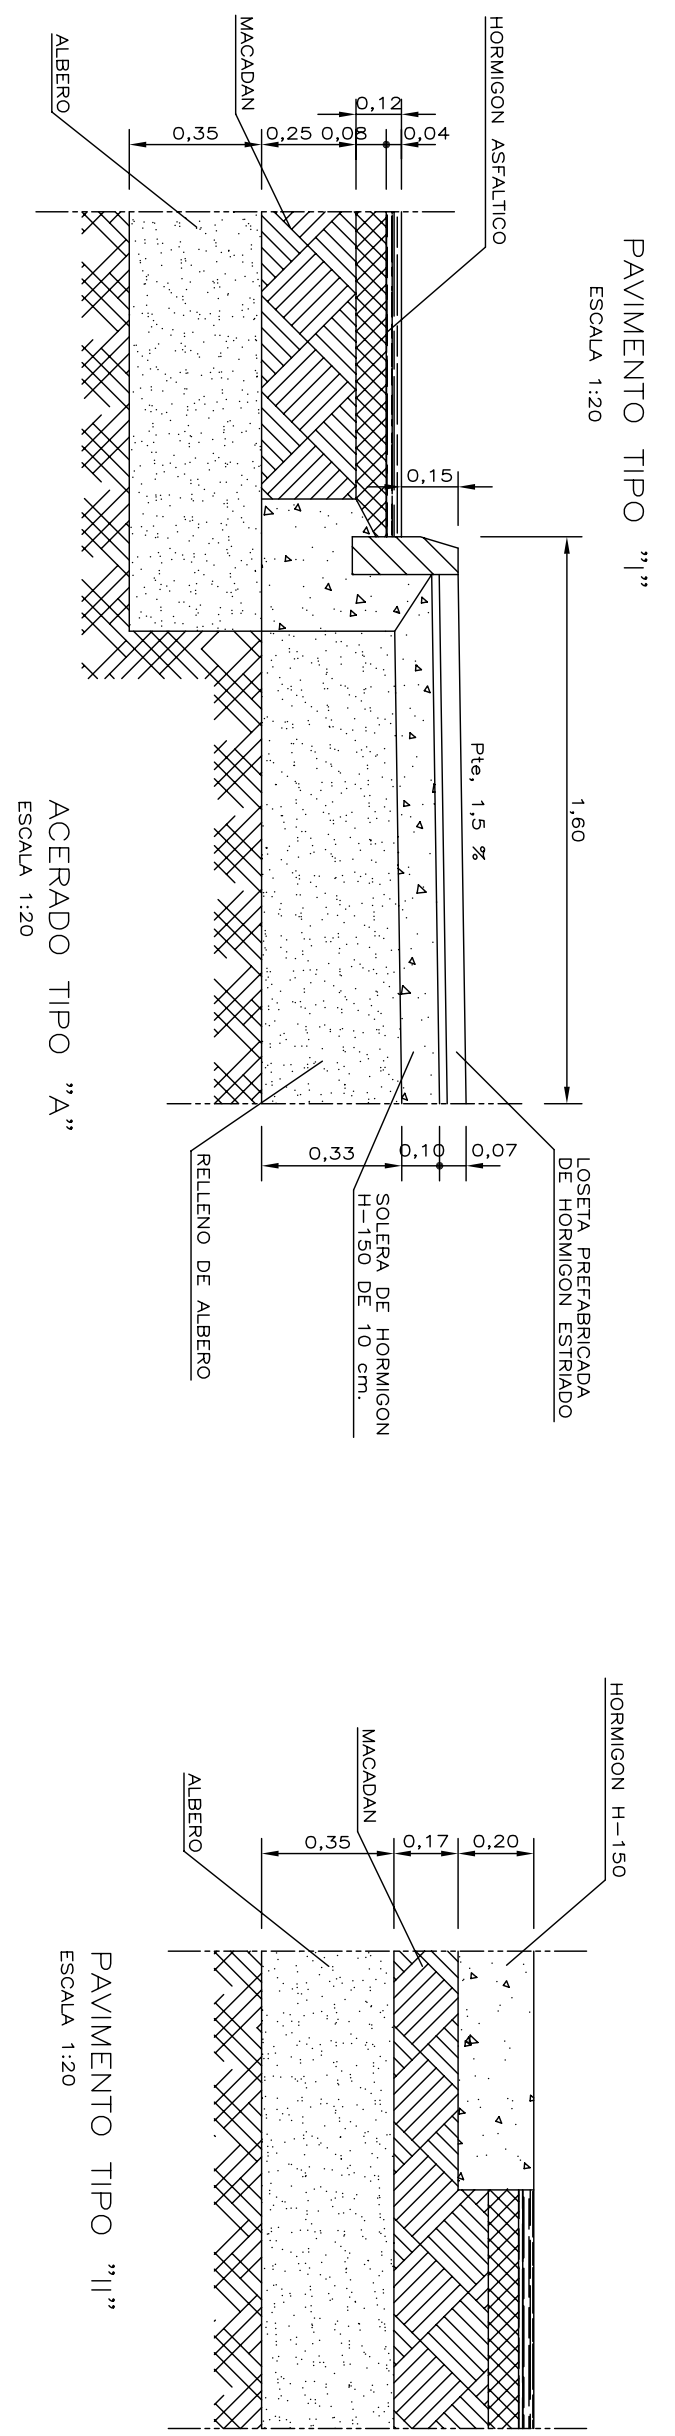


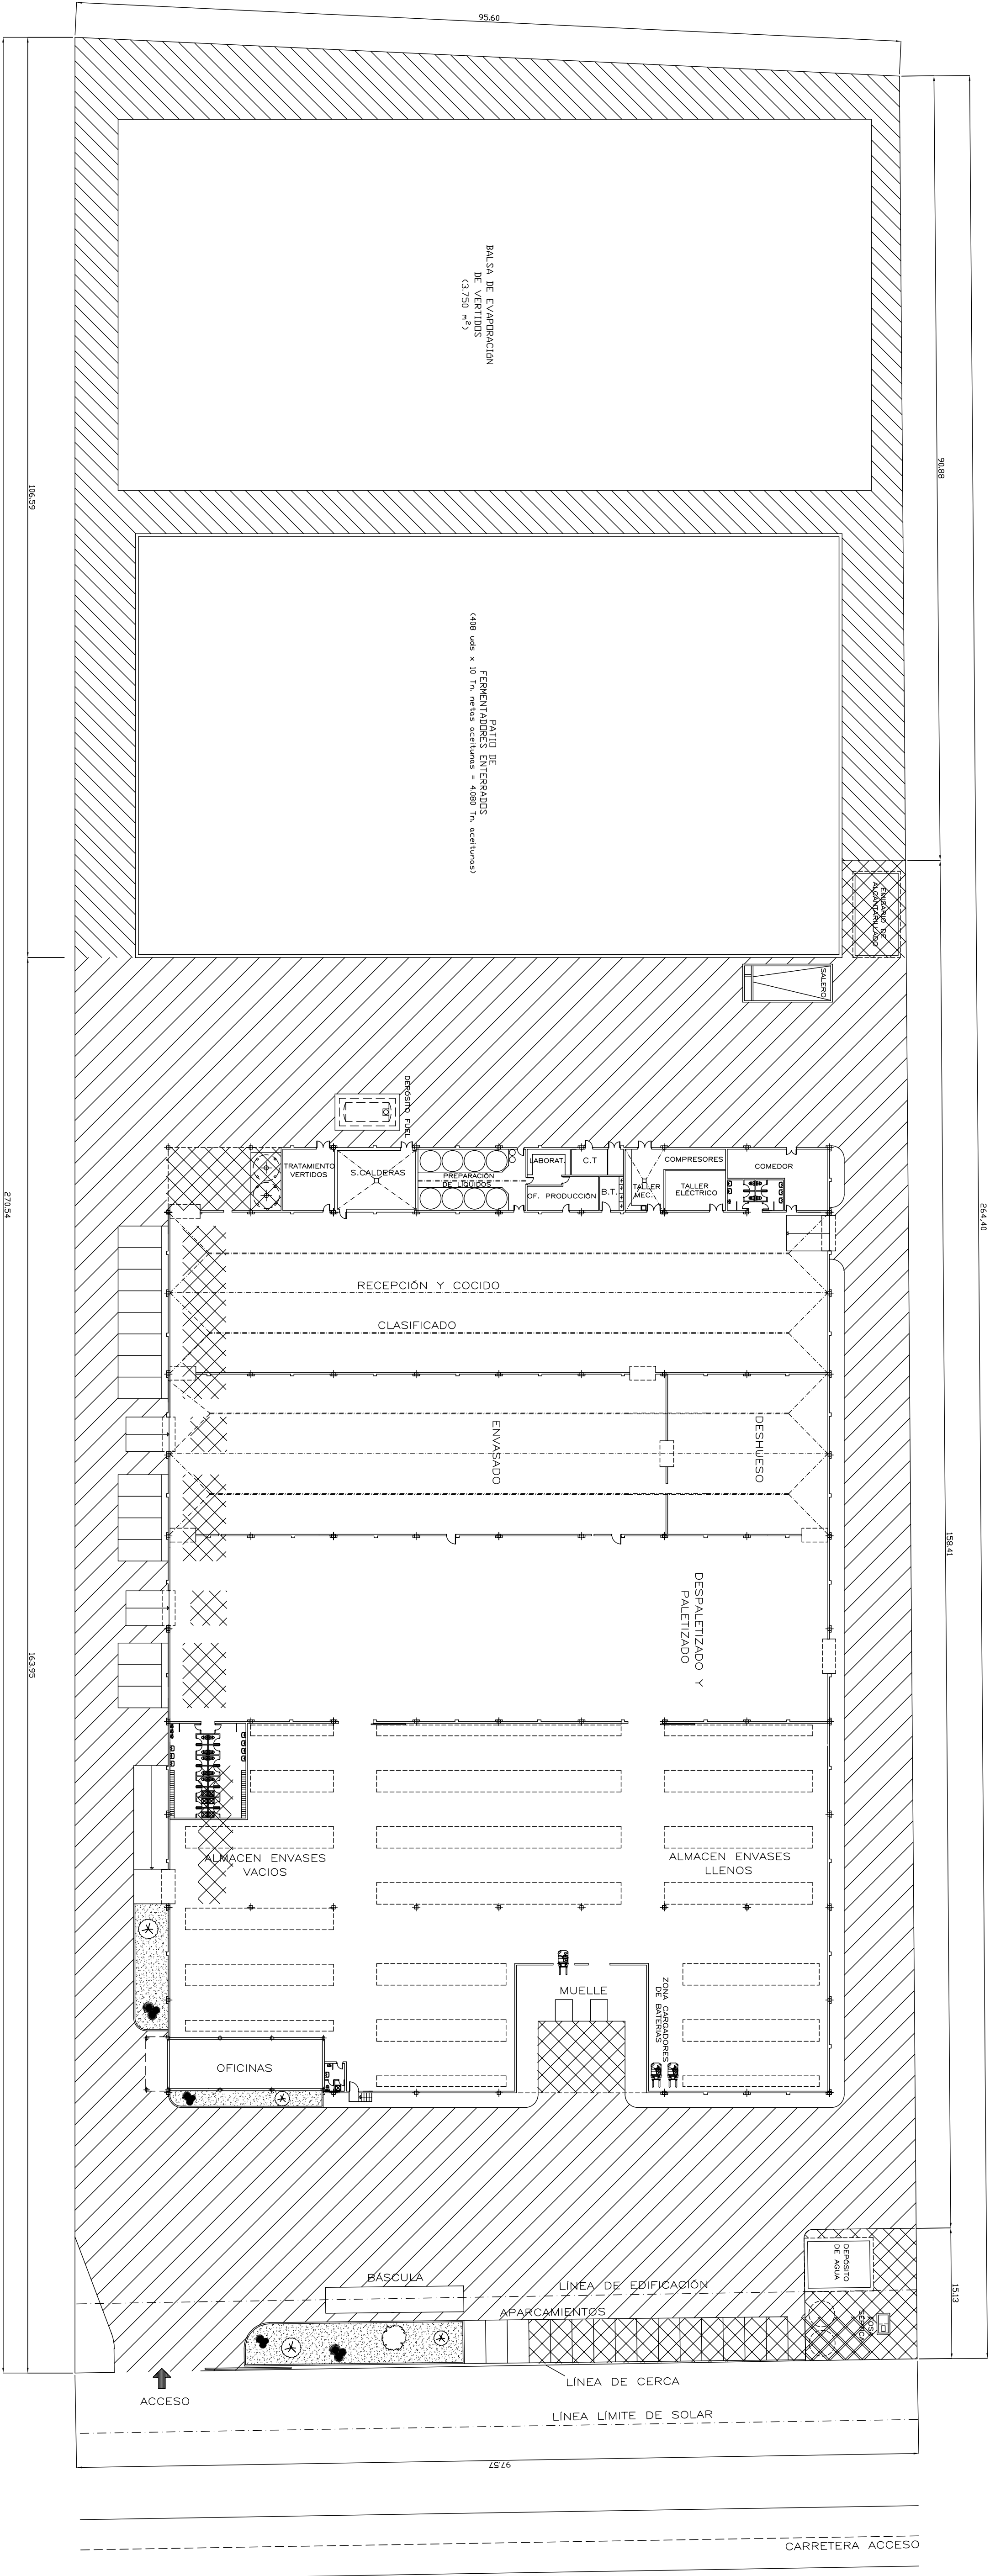

- LEYENDA
- PAVIMENTO TIPO "I"
 - PAVIMENTO TIPO "II"
 - PAVIMENTO TIPO "III"

ESCALA	1:400	PROYECTO FIN DE CARRERA	ESCUOLA SUPERIOR DE INGENIEROS INDUSTRIALES DE SEVILLA
REF.		PLANTA DE PROCESADO Y ENVASADO	
DIB.		URBANIZACIÓN	
COMP.		PLANTA GENERAL DE PAVIMENTO Y ACERADO	
FECHA	27-10-09	ALUMNO: JOSÉ MARIA LAFITTE SOLIS	PLANO N.º 12