


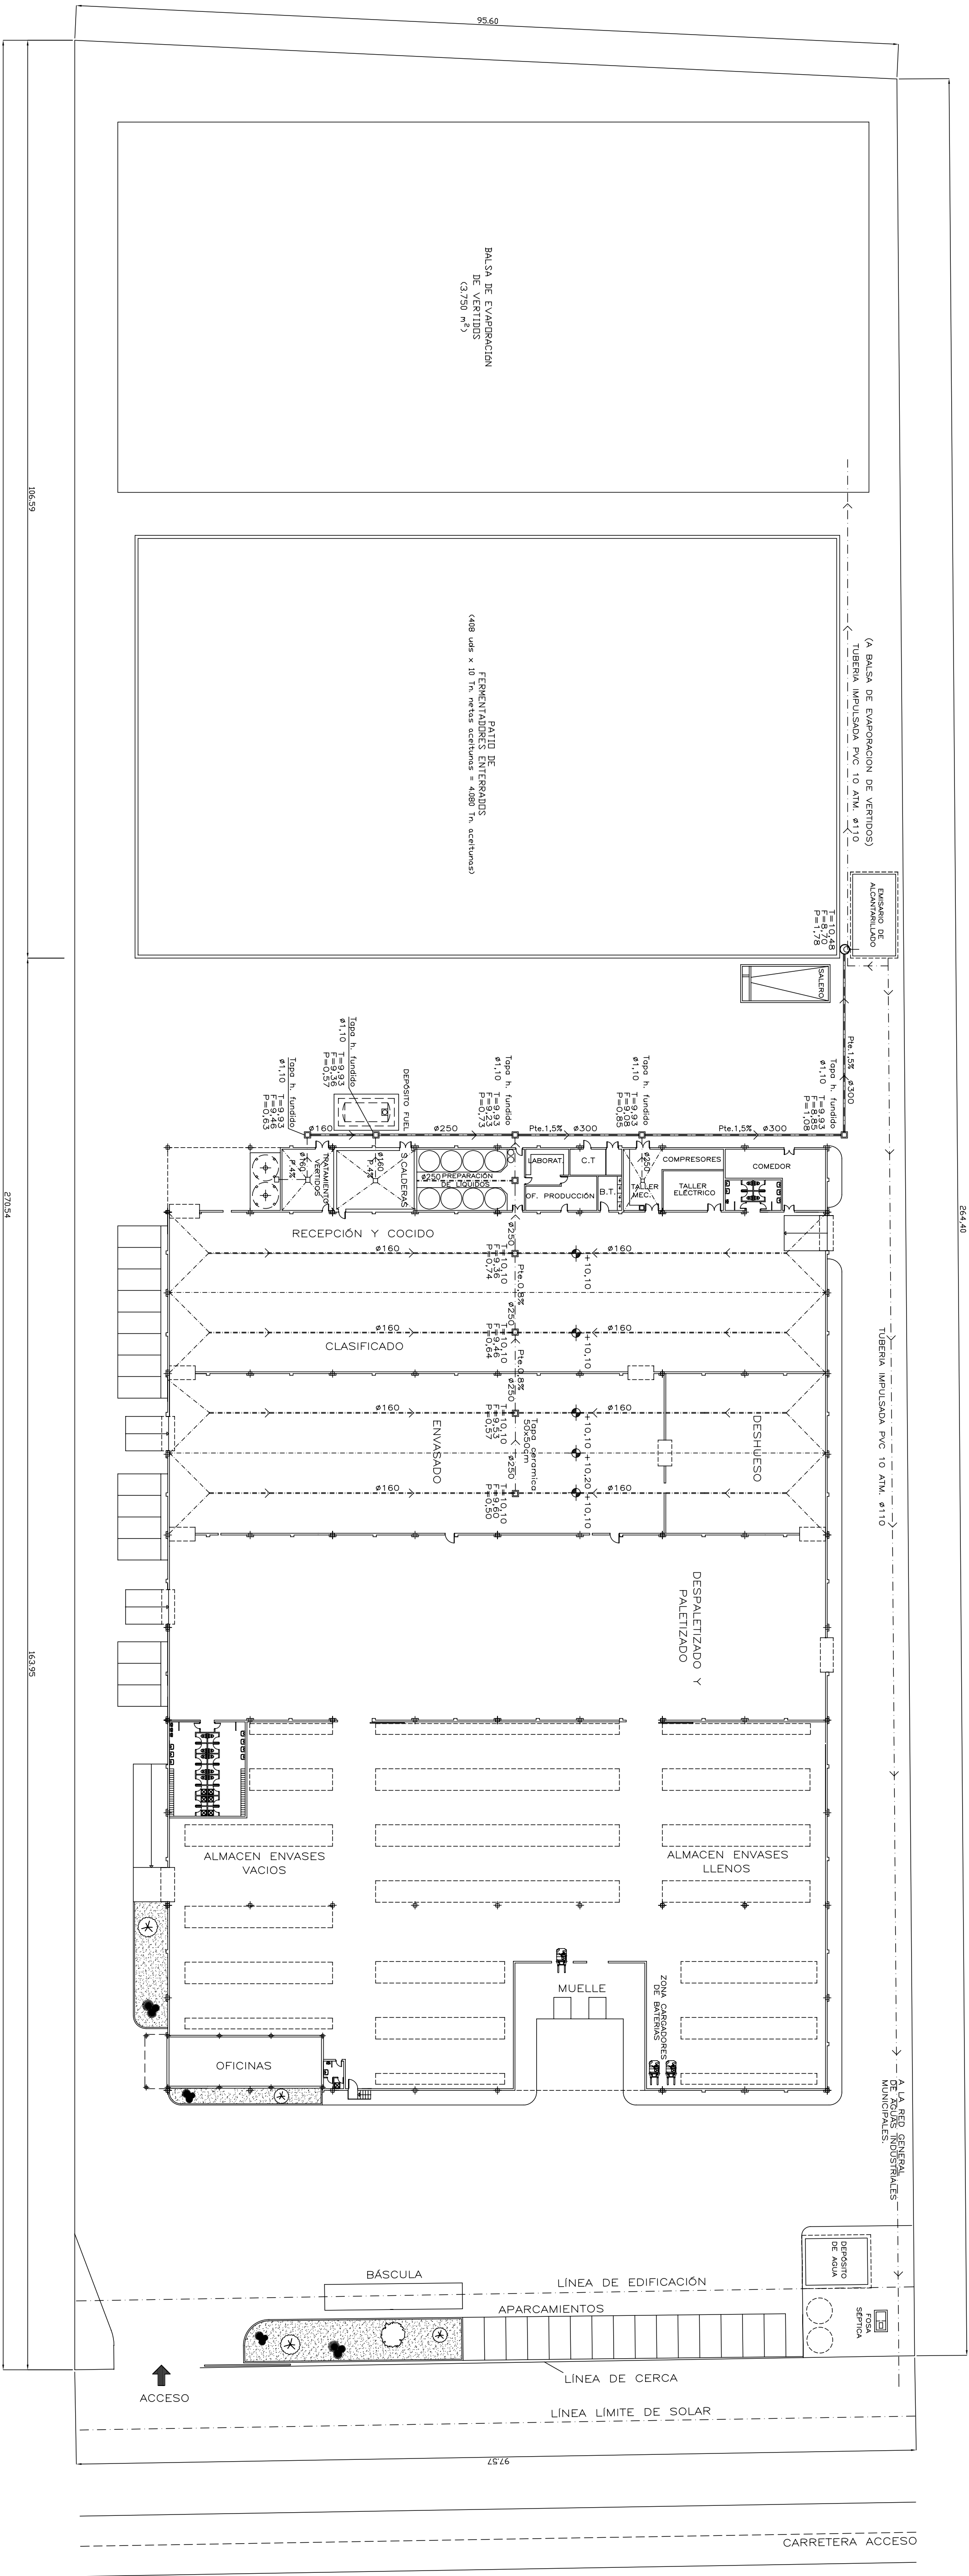

LEYENDA

- CANALIZACION DE AGUAS INDUSTRIALES EN PVC.
- ===== CANALIZACION IDEM. REFORZADA.
- ARQUETA
- POZO DE REGISTRO ø1,10 m.
- IMBORNAL INOX. DE 50x35 cm.

ESCALA	1:400	PROYECTO FIN DE CARRERA	ESCUOLA SUPERIOR DE INGENIEROS INDUSTRIALES DE SEVILLA
REF.		PLANTA DE PROCESADO ECOLÓGICO Y ENVASADO DE AGUINUA DE MESA, CON UNA PRODUCCIÓN DE 20 tm/día	
DIB.		URBANIZACIÓN	
COMP.		RED DE ALCANTARILLADO DE AGUAS INDUSTRIALES	
FECHA	27-10-09	ALUMNO: JOSÉ MARÍA LAFITTE SOLÍS	PLANO N.º 13