



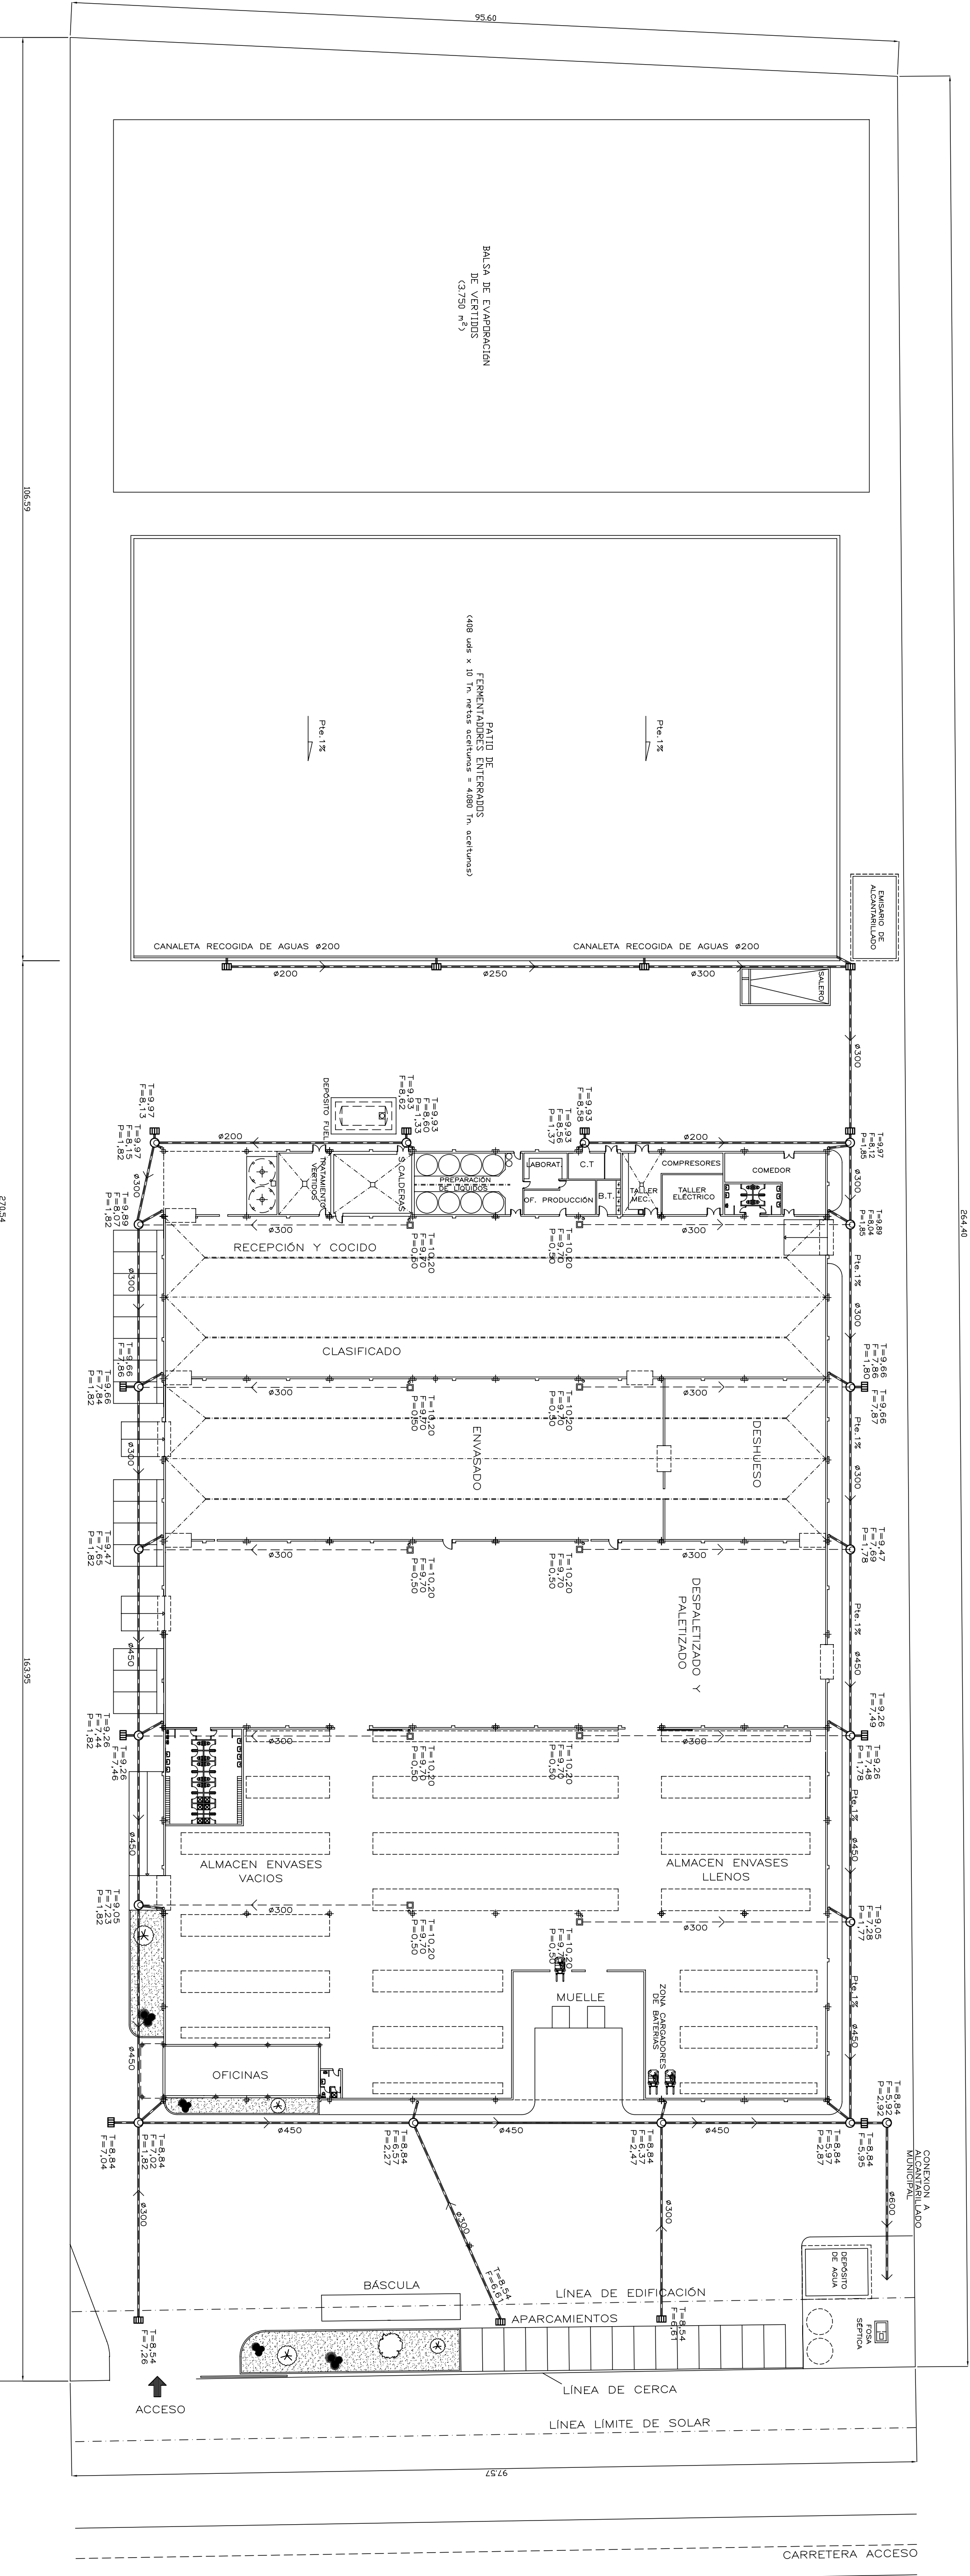

LEYENDA

- CANALIZACION DE AGUAS PLUVIALES EN PVC. PTE. 1%
- CANALIZACION IDEM. REFORZADA. PTE. 1%
- ARQUETA
- POZO DE REGISTRO ø1,10 m.
- IMBORNAL INOX. DE 50x35 cm.
- BAIANTE

ESCALA	1:400	PROYECTO FIN DE CARRERA
REF.	DE ACETUNA DE MESA PARA UNA PRODUCCIÓN DE 20 tm/día	
DIB.	URBANIZACIÓN	
COMP.	RED DE ALCANTARILLADO DE AGUAS PLUVIALES	
FECHA	27-10-09	ALUMNO: JOSÉ MARIA LAFFITTE SOLIS
PLANO N.º	14	

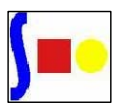

ESCUELA SUPERIOR
DE INGENIEROS
INDUSTRIALES
DE SEVILLA