


SECCION "A" - "B"
ESCALA HORIZONTAL = 1/300
ESCALA VERTICAL = 1/150

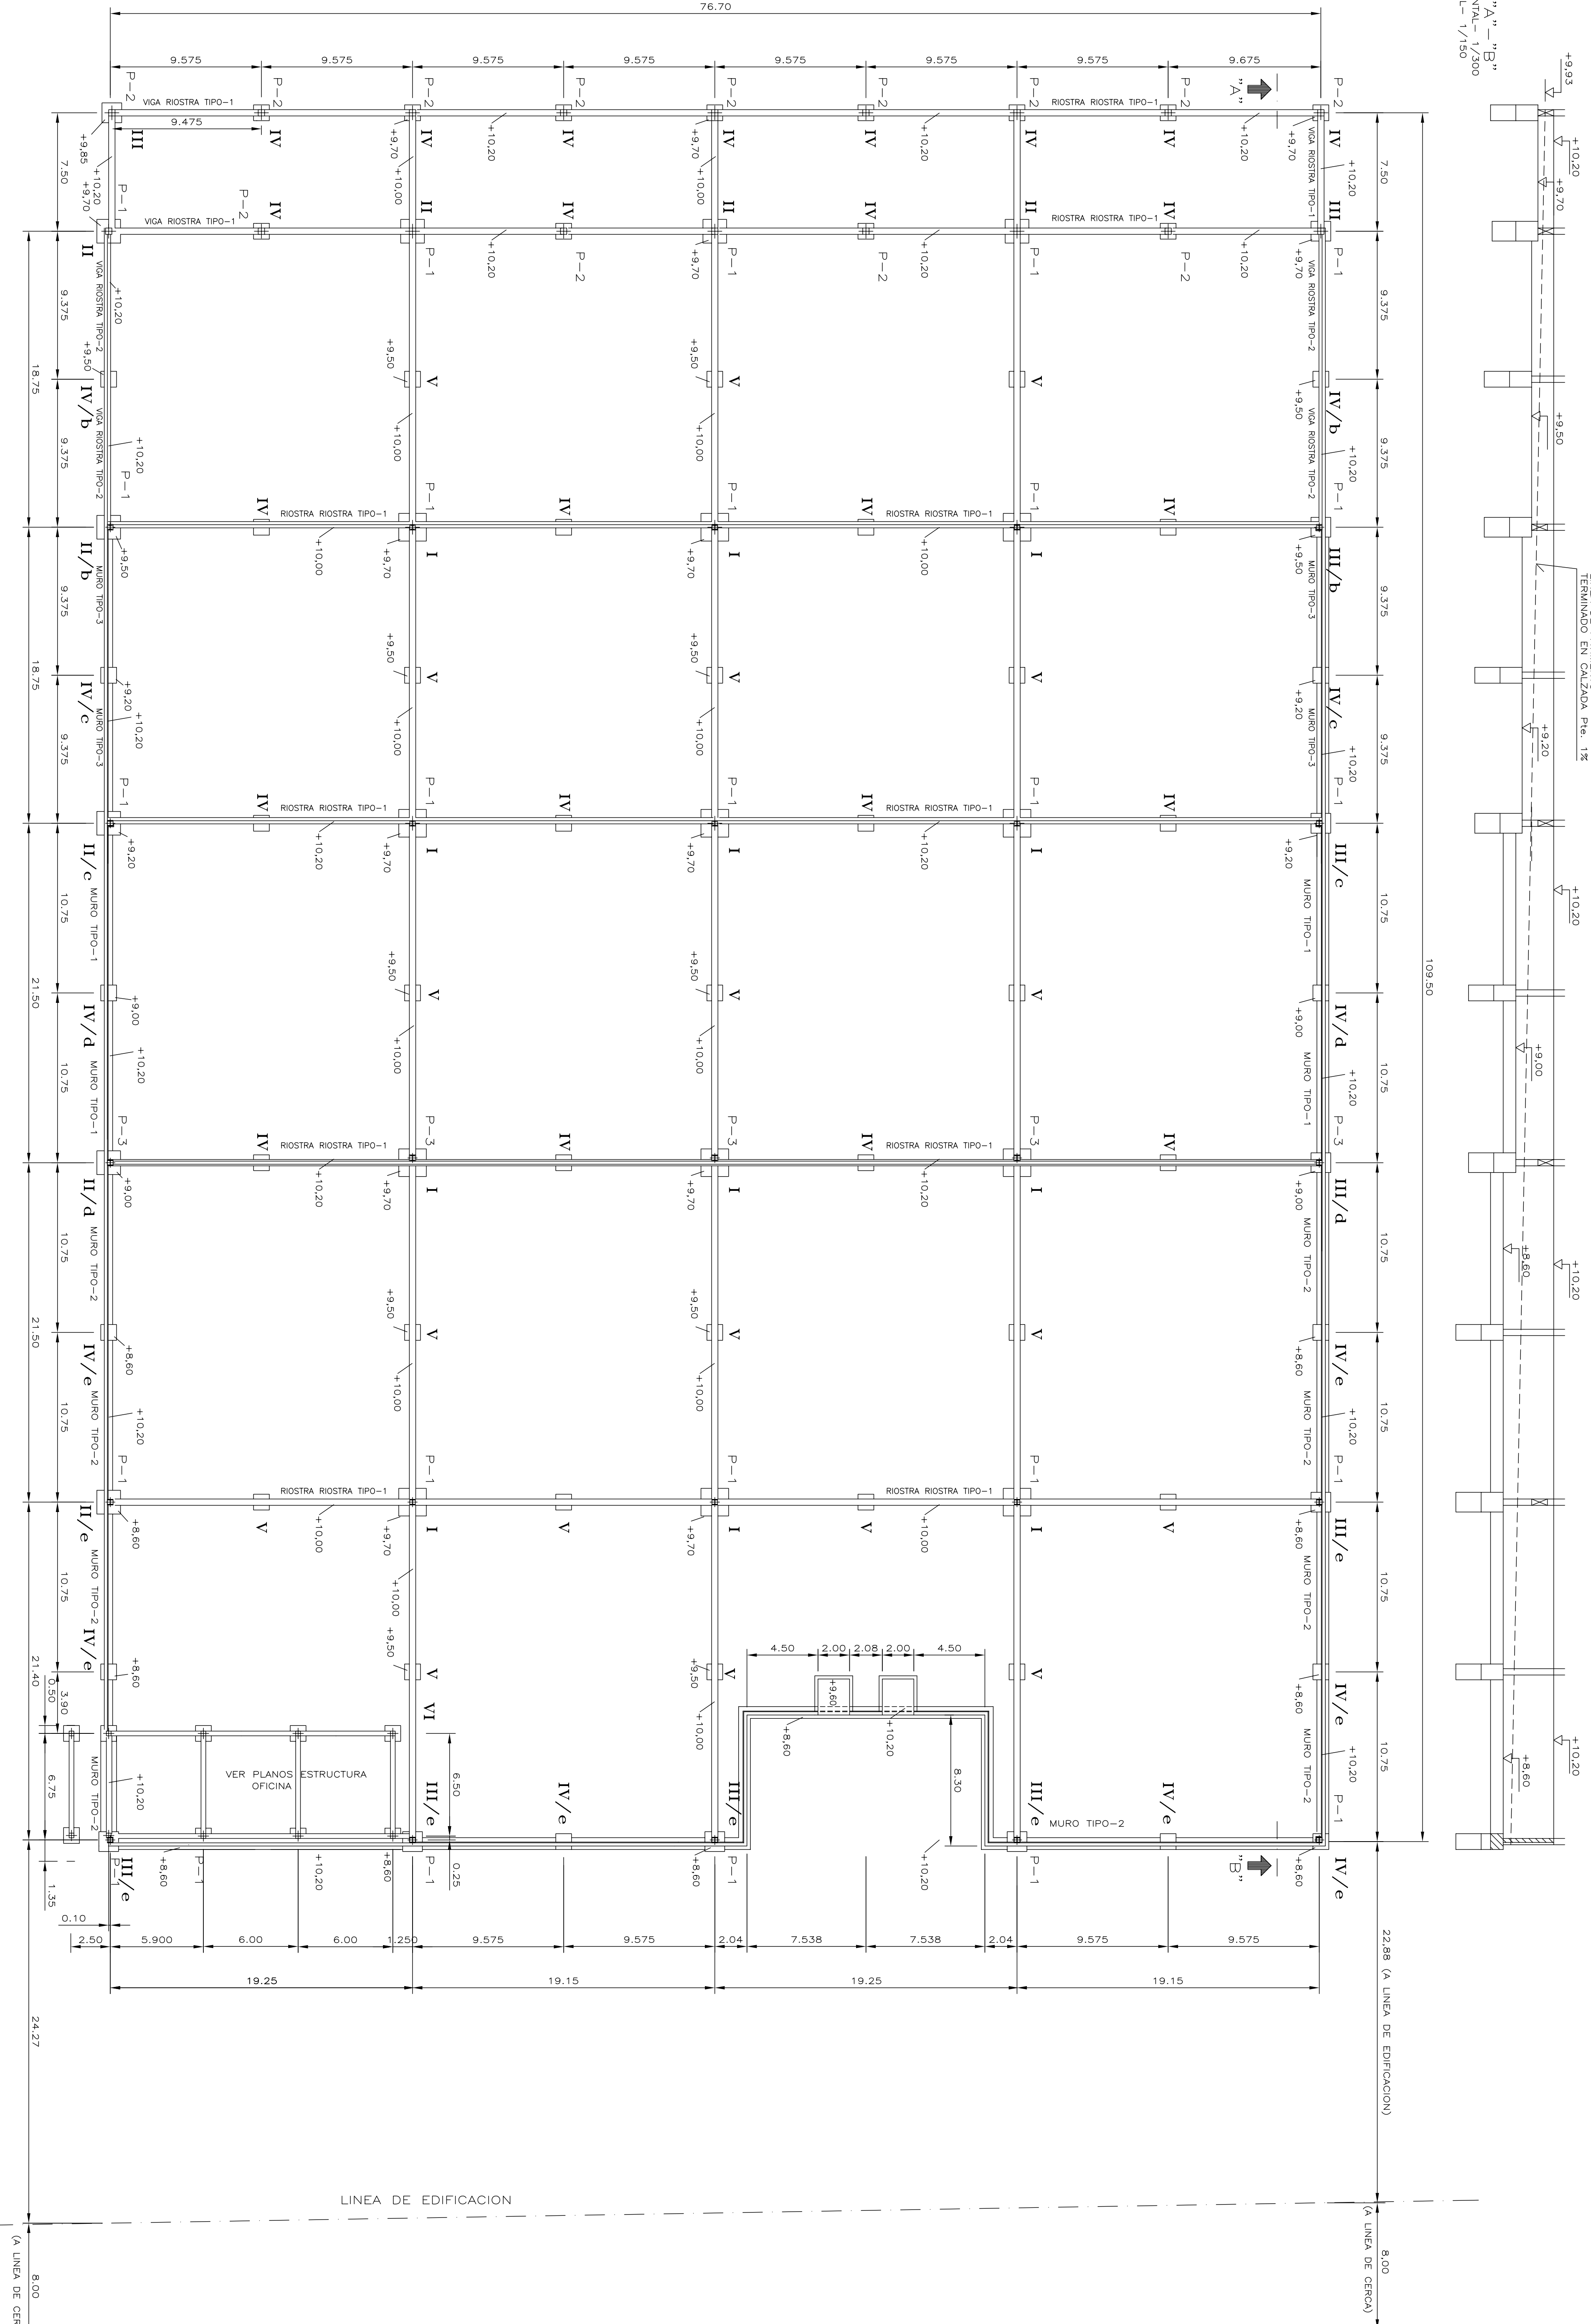

ESCALA		PROYECTO FIN DE CARRERA	
1:200		PLANTA DE PROCESADO Y ENVASADO	
REF.		DE AGENTURA DE MESA PARA UNA PRODUCCIÓN DE 20 tm/día	
DIB.			
COMP.		PLANTA DE CIMENTACIÓN	
FECHA		ALUMNO: JOSÉ MARIA LAFITTE SOLÍS	
27-10-09			
		ESCUOLA SUPERIOR DE INGENIEROS INDUSTRIALES DE SEVILLA	
		PLANO N.º 15	