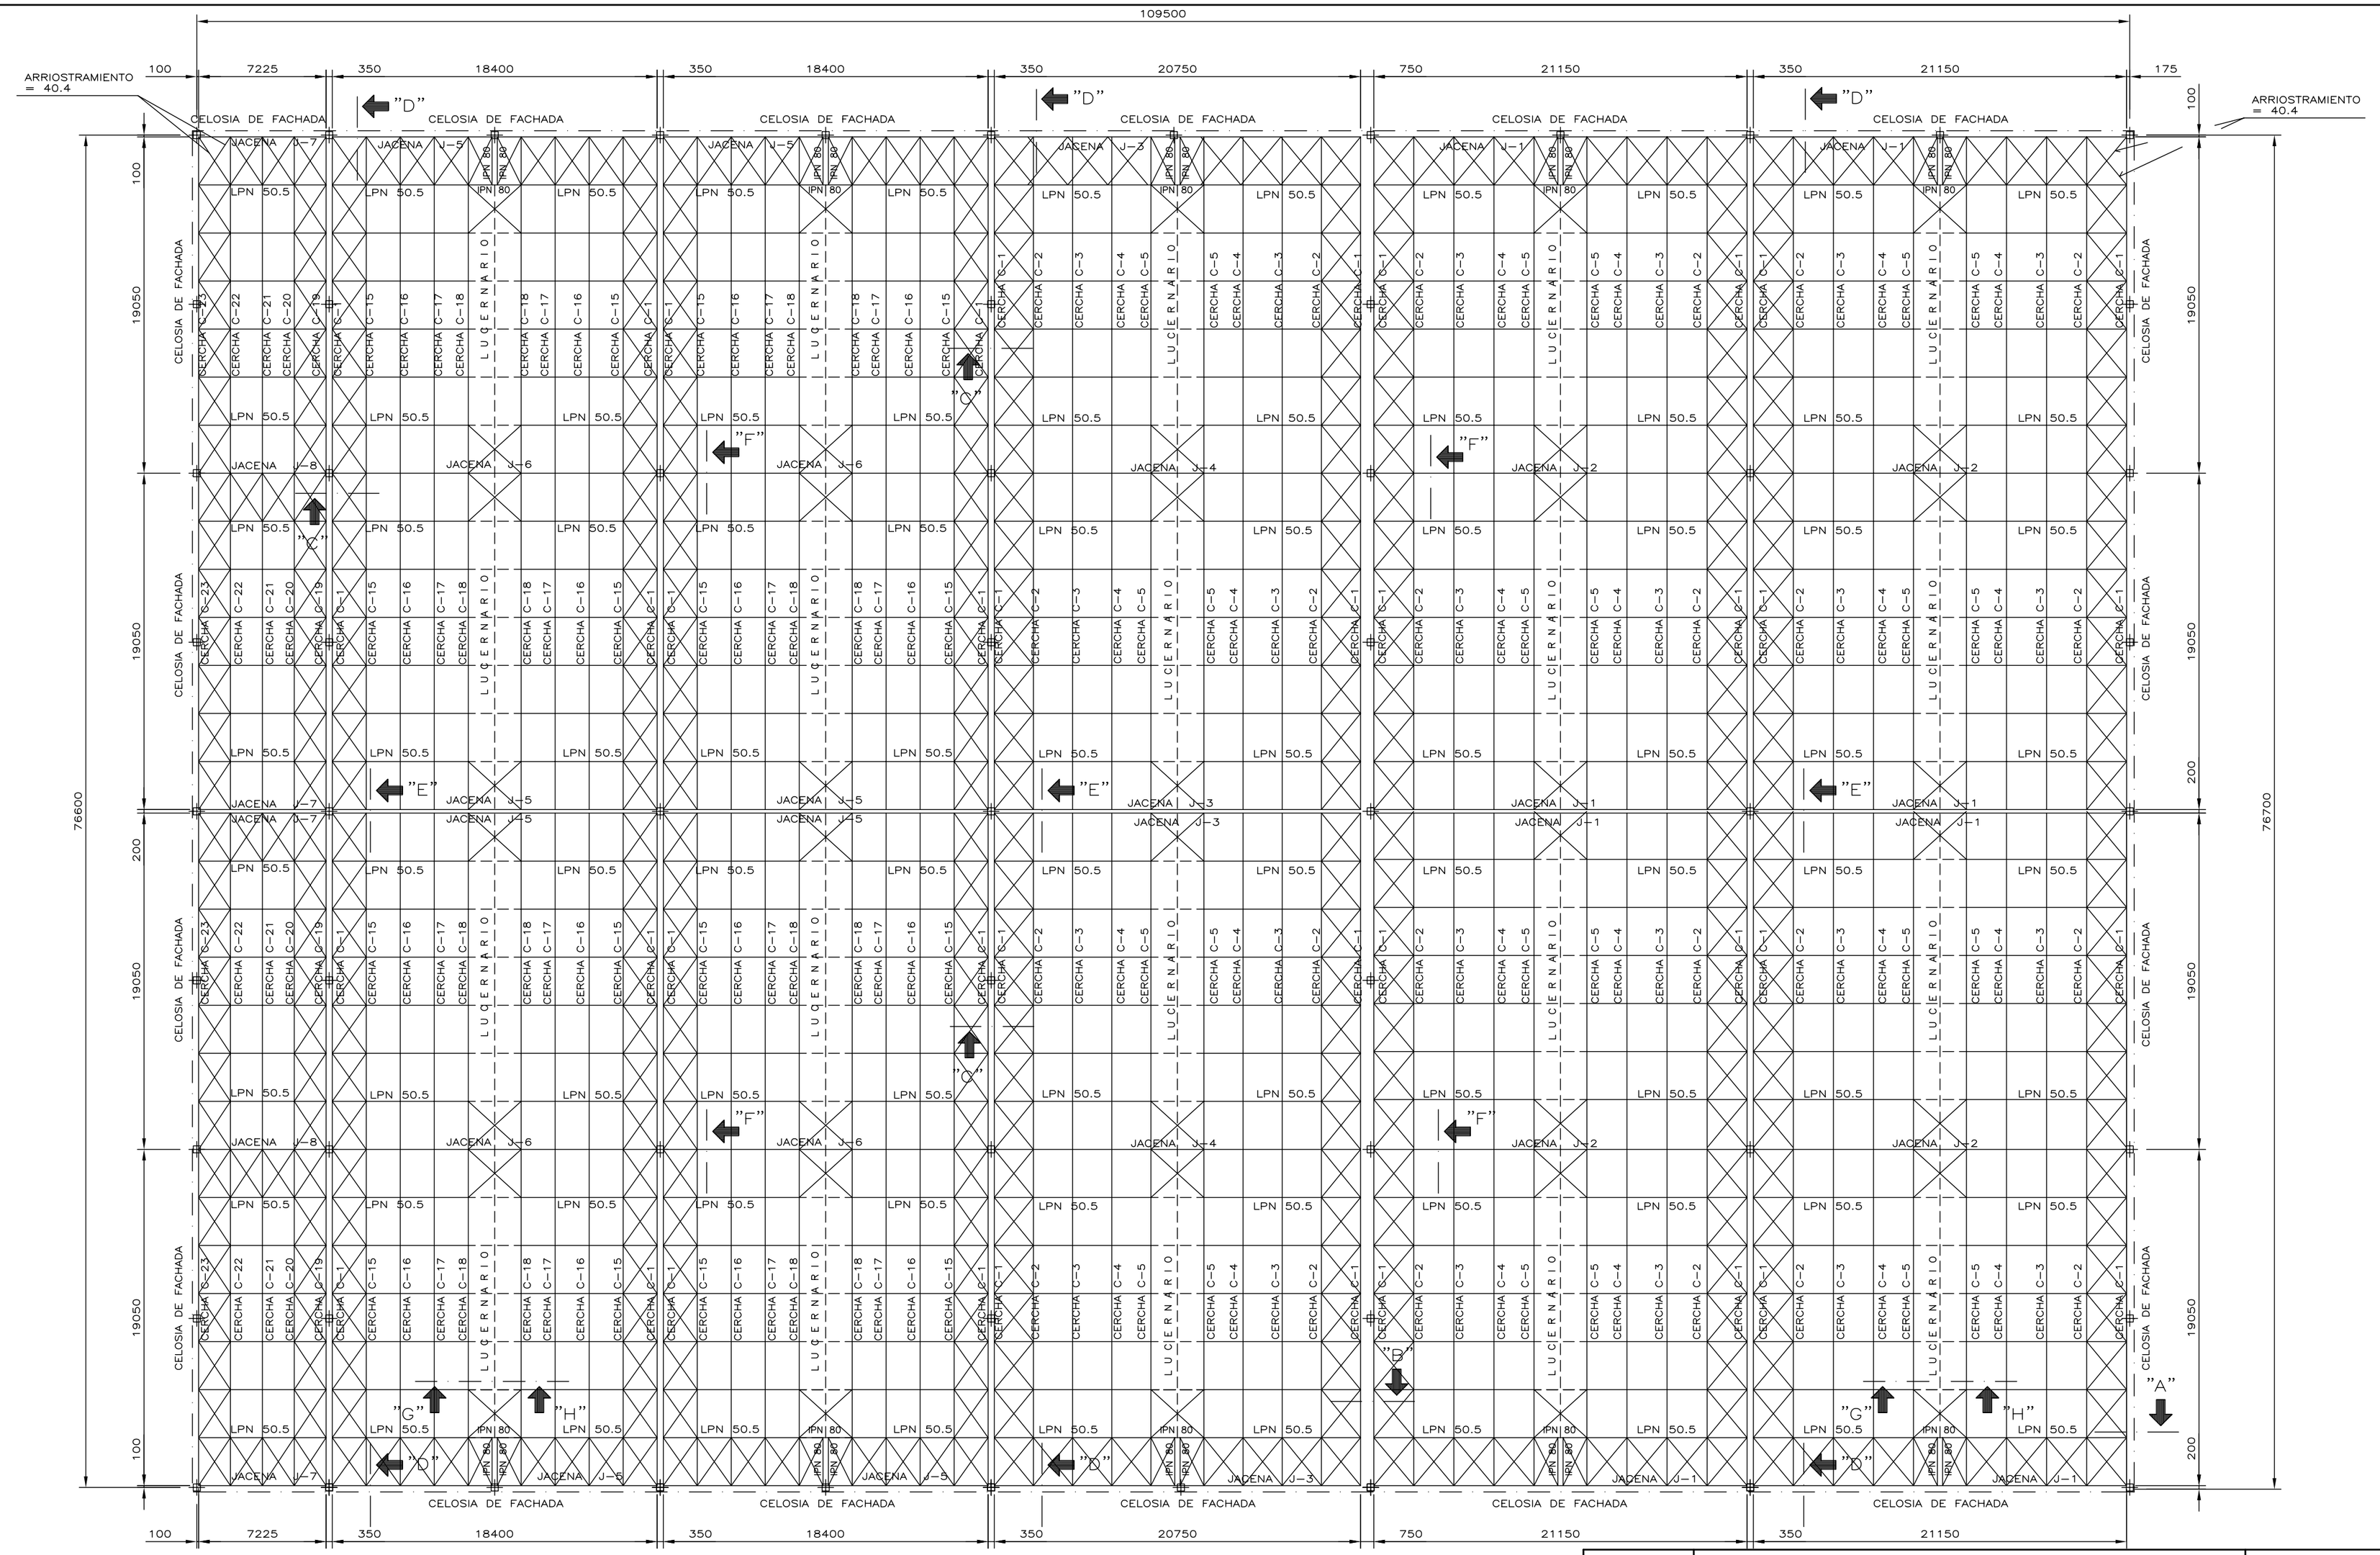

ESCALA 1:250	PROYECTO FIN DE CARRERA PLANTA DE PROCESADO Y ENVASADO DE ACEITUNA DE MESA PARA UNA PRODUCCIÓN DE 20 Tm/día	ESCUELA SUPERIOR DE INGENIEROS INDUSTRIALES DE SEVILLA
REF. DIB. COMP.	ESTRUCTURA METÁLICA PLANTA DE ESTRUCTURA	
FECHA 27-10-09	ALUMNO: JOSÉ MARÍA LAFFITTE SOLÍS	PLANO Nº. 18