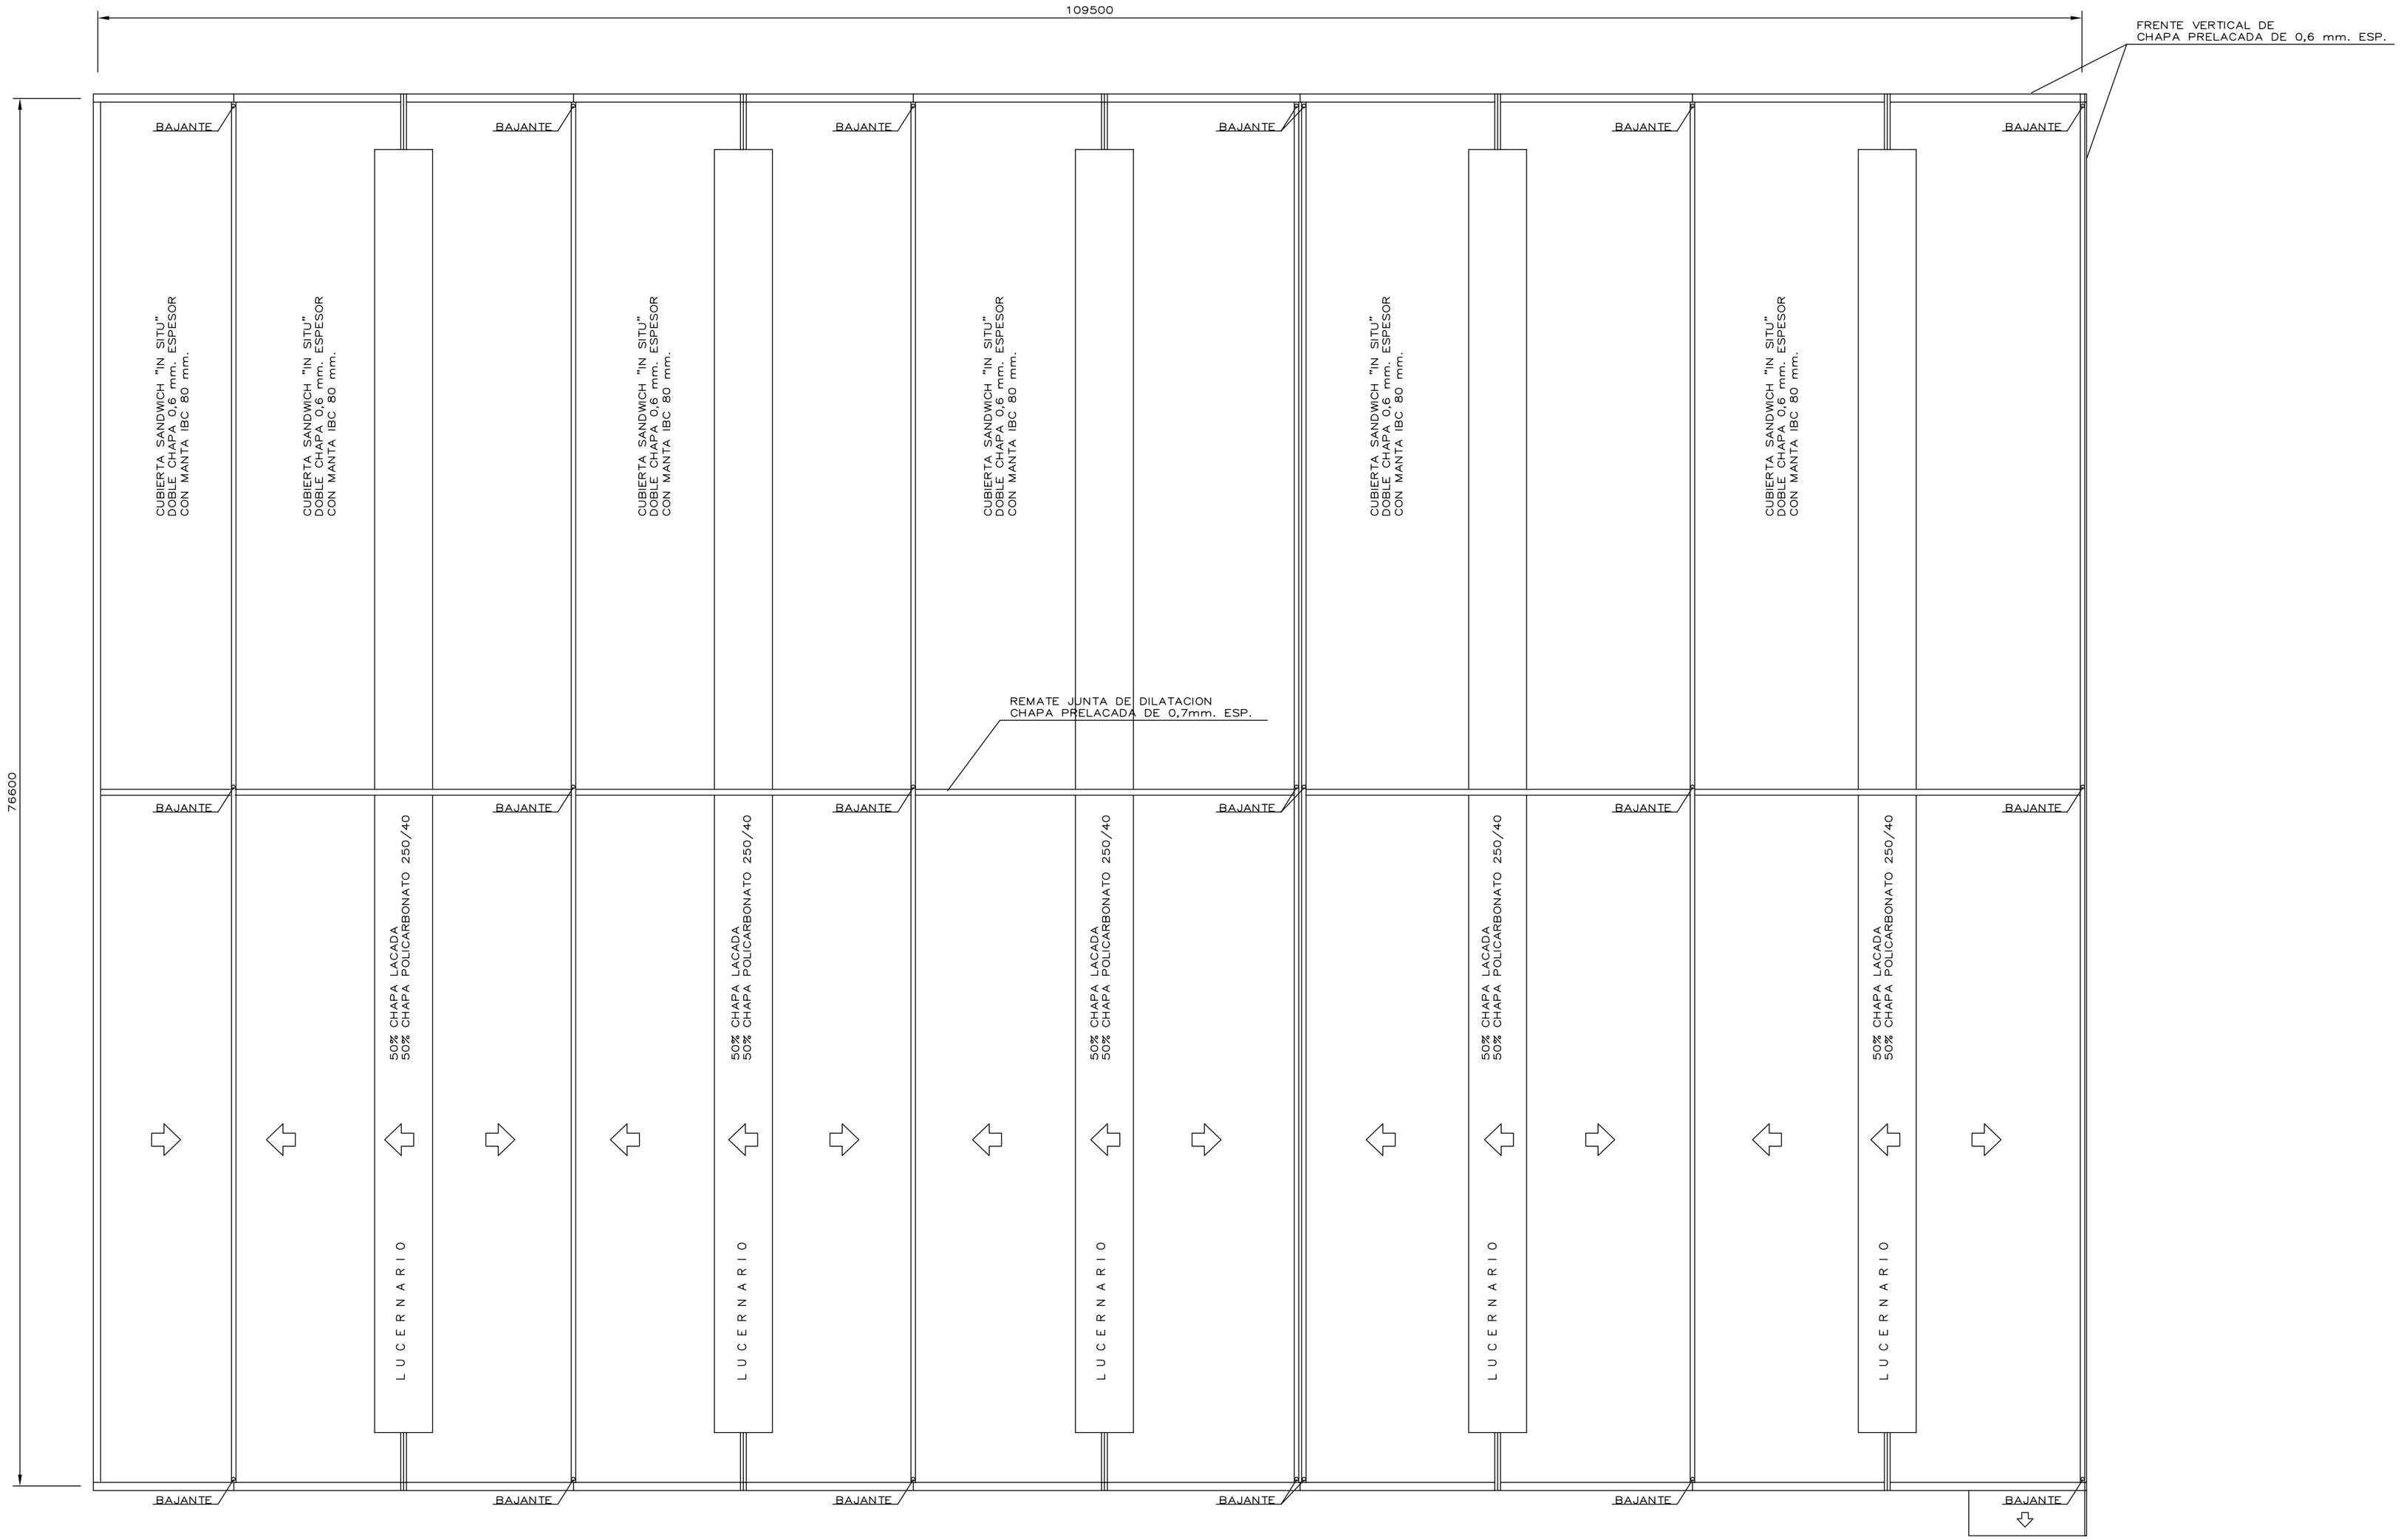


| | | |
|---|---|---|
| ESCALA 1:250 | PROYECTO FIN DE CARRERA<br>PLANTA DE PROCESADO Y ENVASADO<br>DE ACEITUNA DE MESA PARA UNA PRODUCCIÓN DE 20 Tm/día | ESCUELA SUPERIOR DE INGENIEROS INDUSTRIALES DE SEVILLA |
| REF.<br>DIB.<br>COMP. | ESTRUCTURA METÁLICA<br>PLANTA DE CUBIERTA | |
| FECHA 27-10-09 | ALUMNO: JOSÉ MARÍA LAFFITTE SOLÍS | PLANO Nº. 24 |