


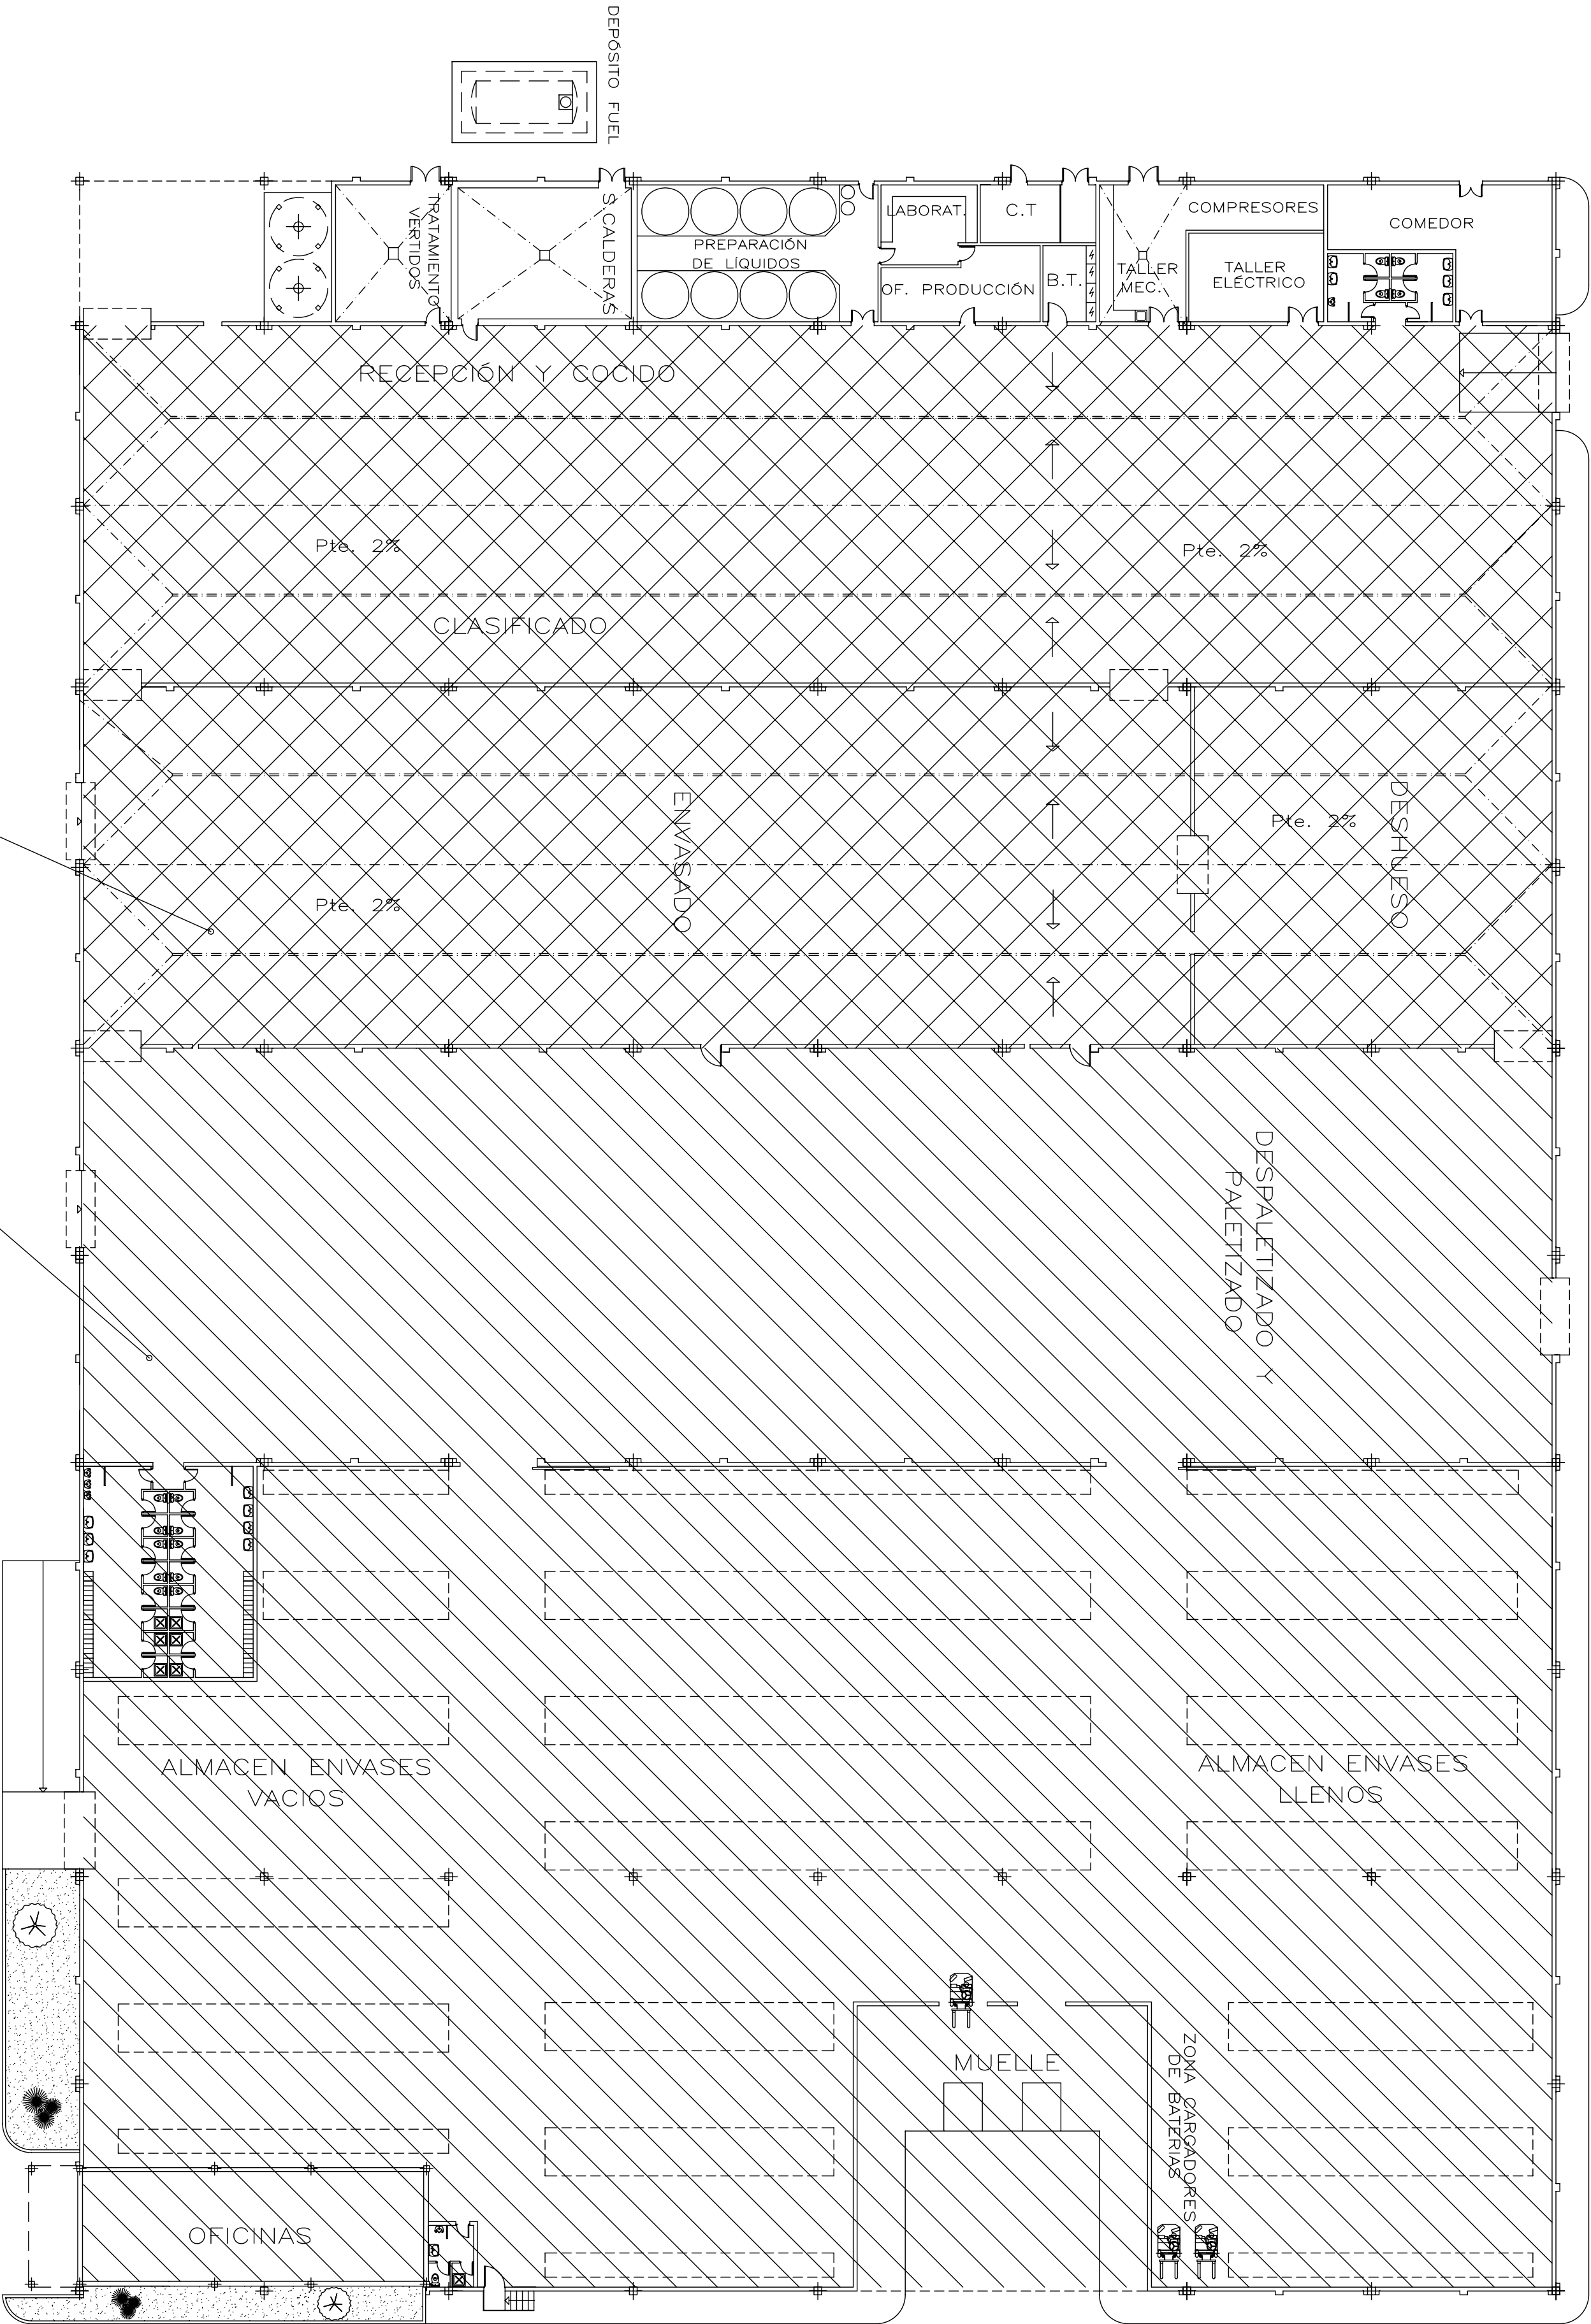

PAVIMENTO CERAMICO ANTIACIDO CON REJUNTADO DE RESINA ACRILICA DE 7 mm. SOBRE PAVIMENTO CONTINUO DE HORMIGON H-250 DE 20 cm. ESPESOR, FRATASADO MECANICO DETERMINACION Y ADICION DE 5 kg/m DE CUARZO CON JUNTAS DE RETRACCION.

PAVIMENTO CONTINUO DE HORMIGON H-250 DE 20 cm.

ESCALA	PROYECTO FIN DE CARRERA PLANTA DE PROCESADO Y ENVASADO DE ACETUNA DE MESA PARA UNA PRODUCCION DE 20 Tm/dto	ESCUELA SUPERIOR DE INGENIEROS INDUSTRIALES DE SEVILLA
1:250		
REF.		
DIB.		
COMP.	PAVIMENTOS INTERIORES	PLANO N°. 25
FECHA	ALUMNO: JOSÉ MARÍA LAFITTE SOLIS	
27-10-09		