


LEYENDA	
	CUADRO GENERAL DE MANDO Y PROTECCIÓN
	CUADRO DE MANDO Y PROTECCIÓN

DENOMINACIÓN DE CUADROS	
SIGLAS	DENOMINACIÓN
C.00	CUADRO GENERAL DE MANDO Y PROTECCIÓN
C.01	CUADRO MAND. RECEPCIÓN-CUASIFICADO
C.02	CUADRO SALA DESHUESO
C.03	CUADRO MAND. ENVASADO
C.04	CUADRO MAND. EMPAQUETADO
C.05	CUADRO ALMACÉN
C.06	CUADRO OFICINAS
C.07	CUADRO TALLERES MECANICOS-ELECTRICOS
C.08	CUADRO CALDERA Y VERTIDOS
C.09	CUADRO LABORATORIO PREPARACION LIQUIDOS

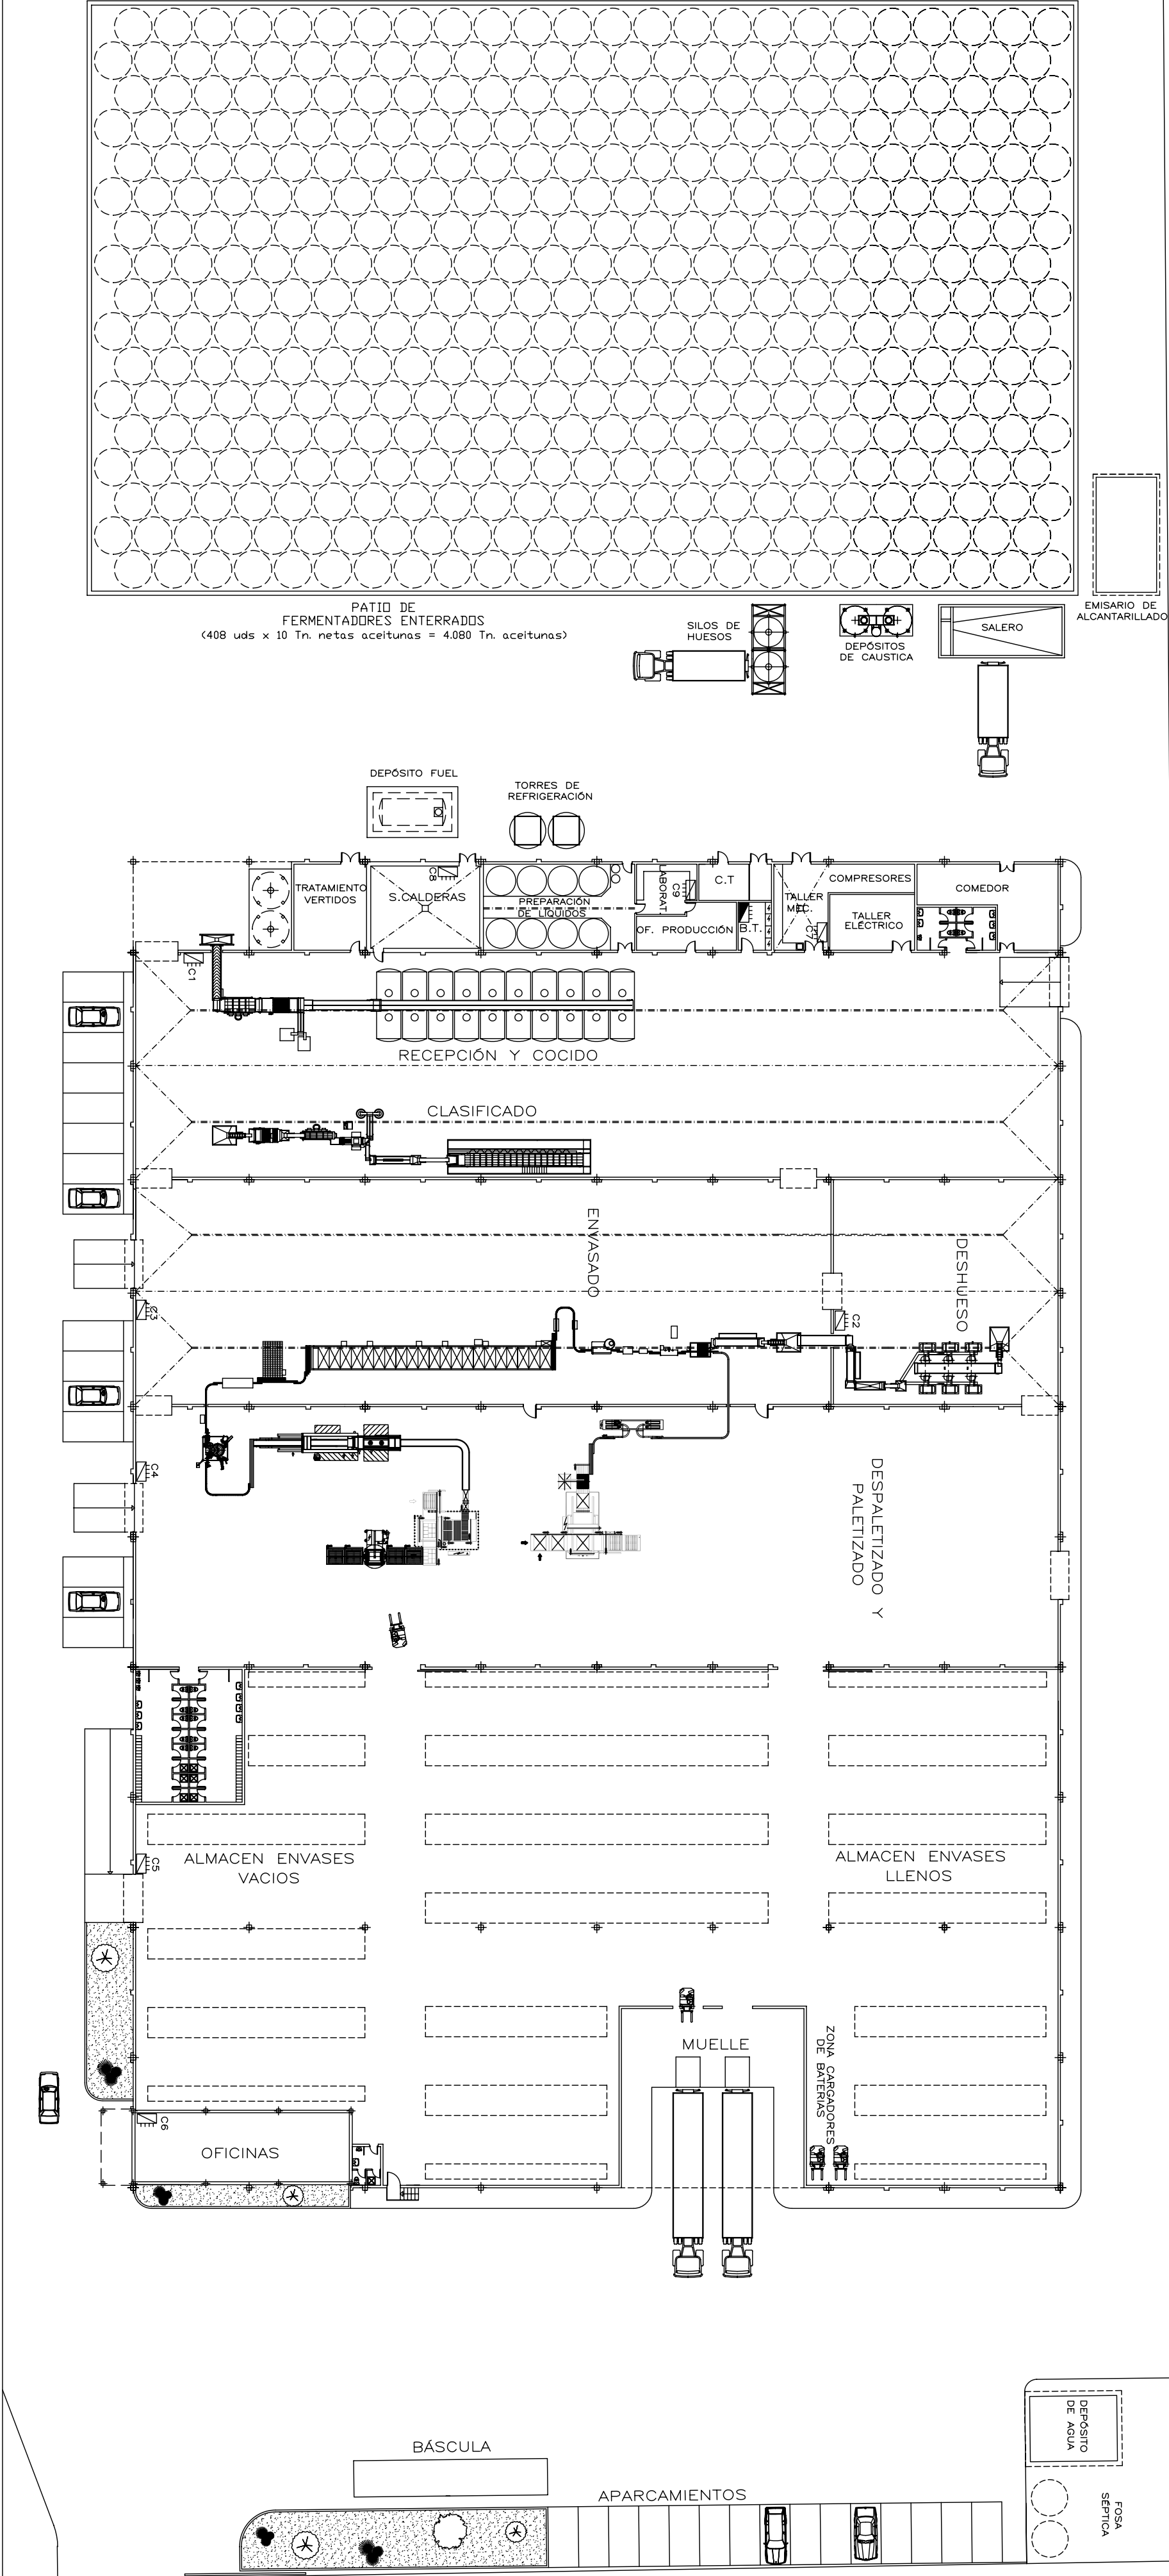

ESCALA 1:400	PROYECTO FIN DE CARRERA PLANTA DE PROCESADO Y ENVASADO DE ACETUNA DE MESA PARA UNA PRODUCCIÓN DE 20 Tm/día	ESCUELA SUPERIOR DE INGENIEROS INDUSTRIALES DE SEVILLA
REF.		
DIB.		
COMP.		
FECHA 27-10-09	ALUMNO: JOSÉ MARIA LAFITTE SOLIS	PLANO N°. 34

