



LEYENDA

- SALMUERA PREPARADA
- VAPOR
- AGUA DE TORRE
- AGUA DE FABRICA
- AIRE COMPRIMIDO
- SALMUERA PREPARADA. ø75 PVC
- AGUA DE FABRICA. ø75 PVC
- VAPOR. ø4" DIN 2440
- AGUA DE TORRE A PASTO. ø50 PVC
- AGUA DE PASTO. A TORRE. ø50 PVC
- AIRE COMPRIMIDO. ø2" DIN 2440

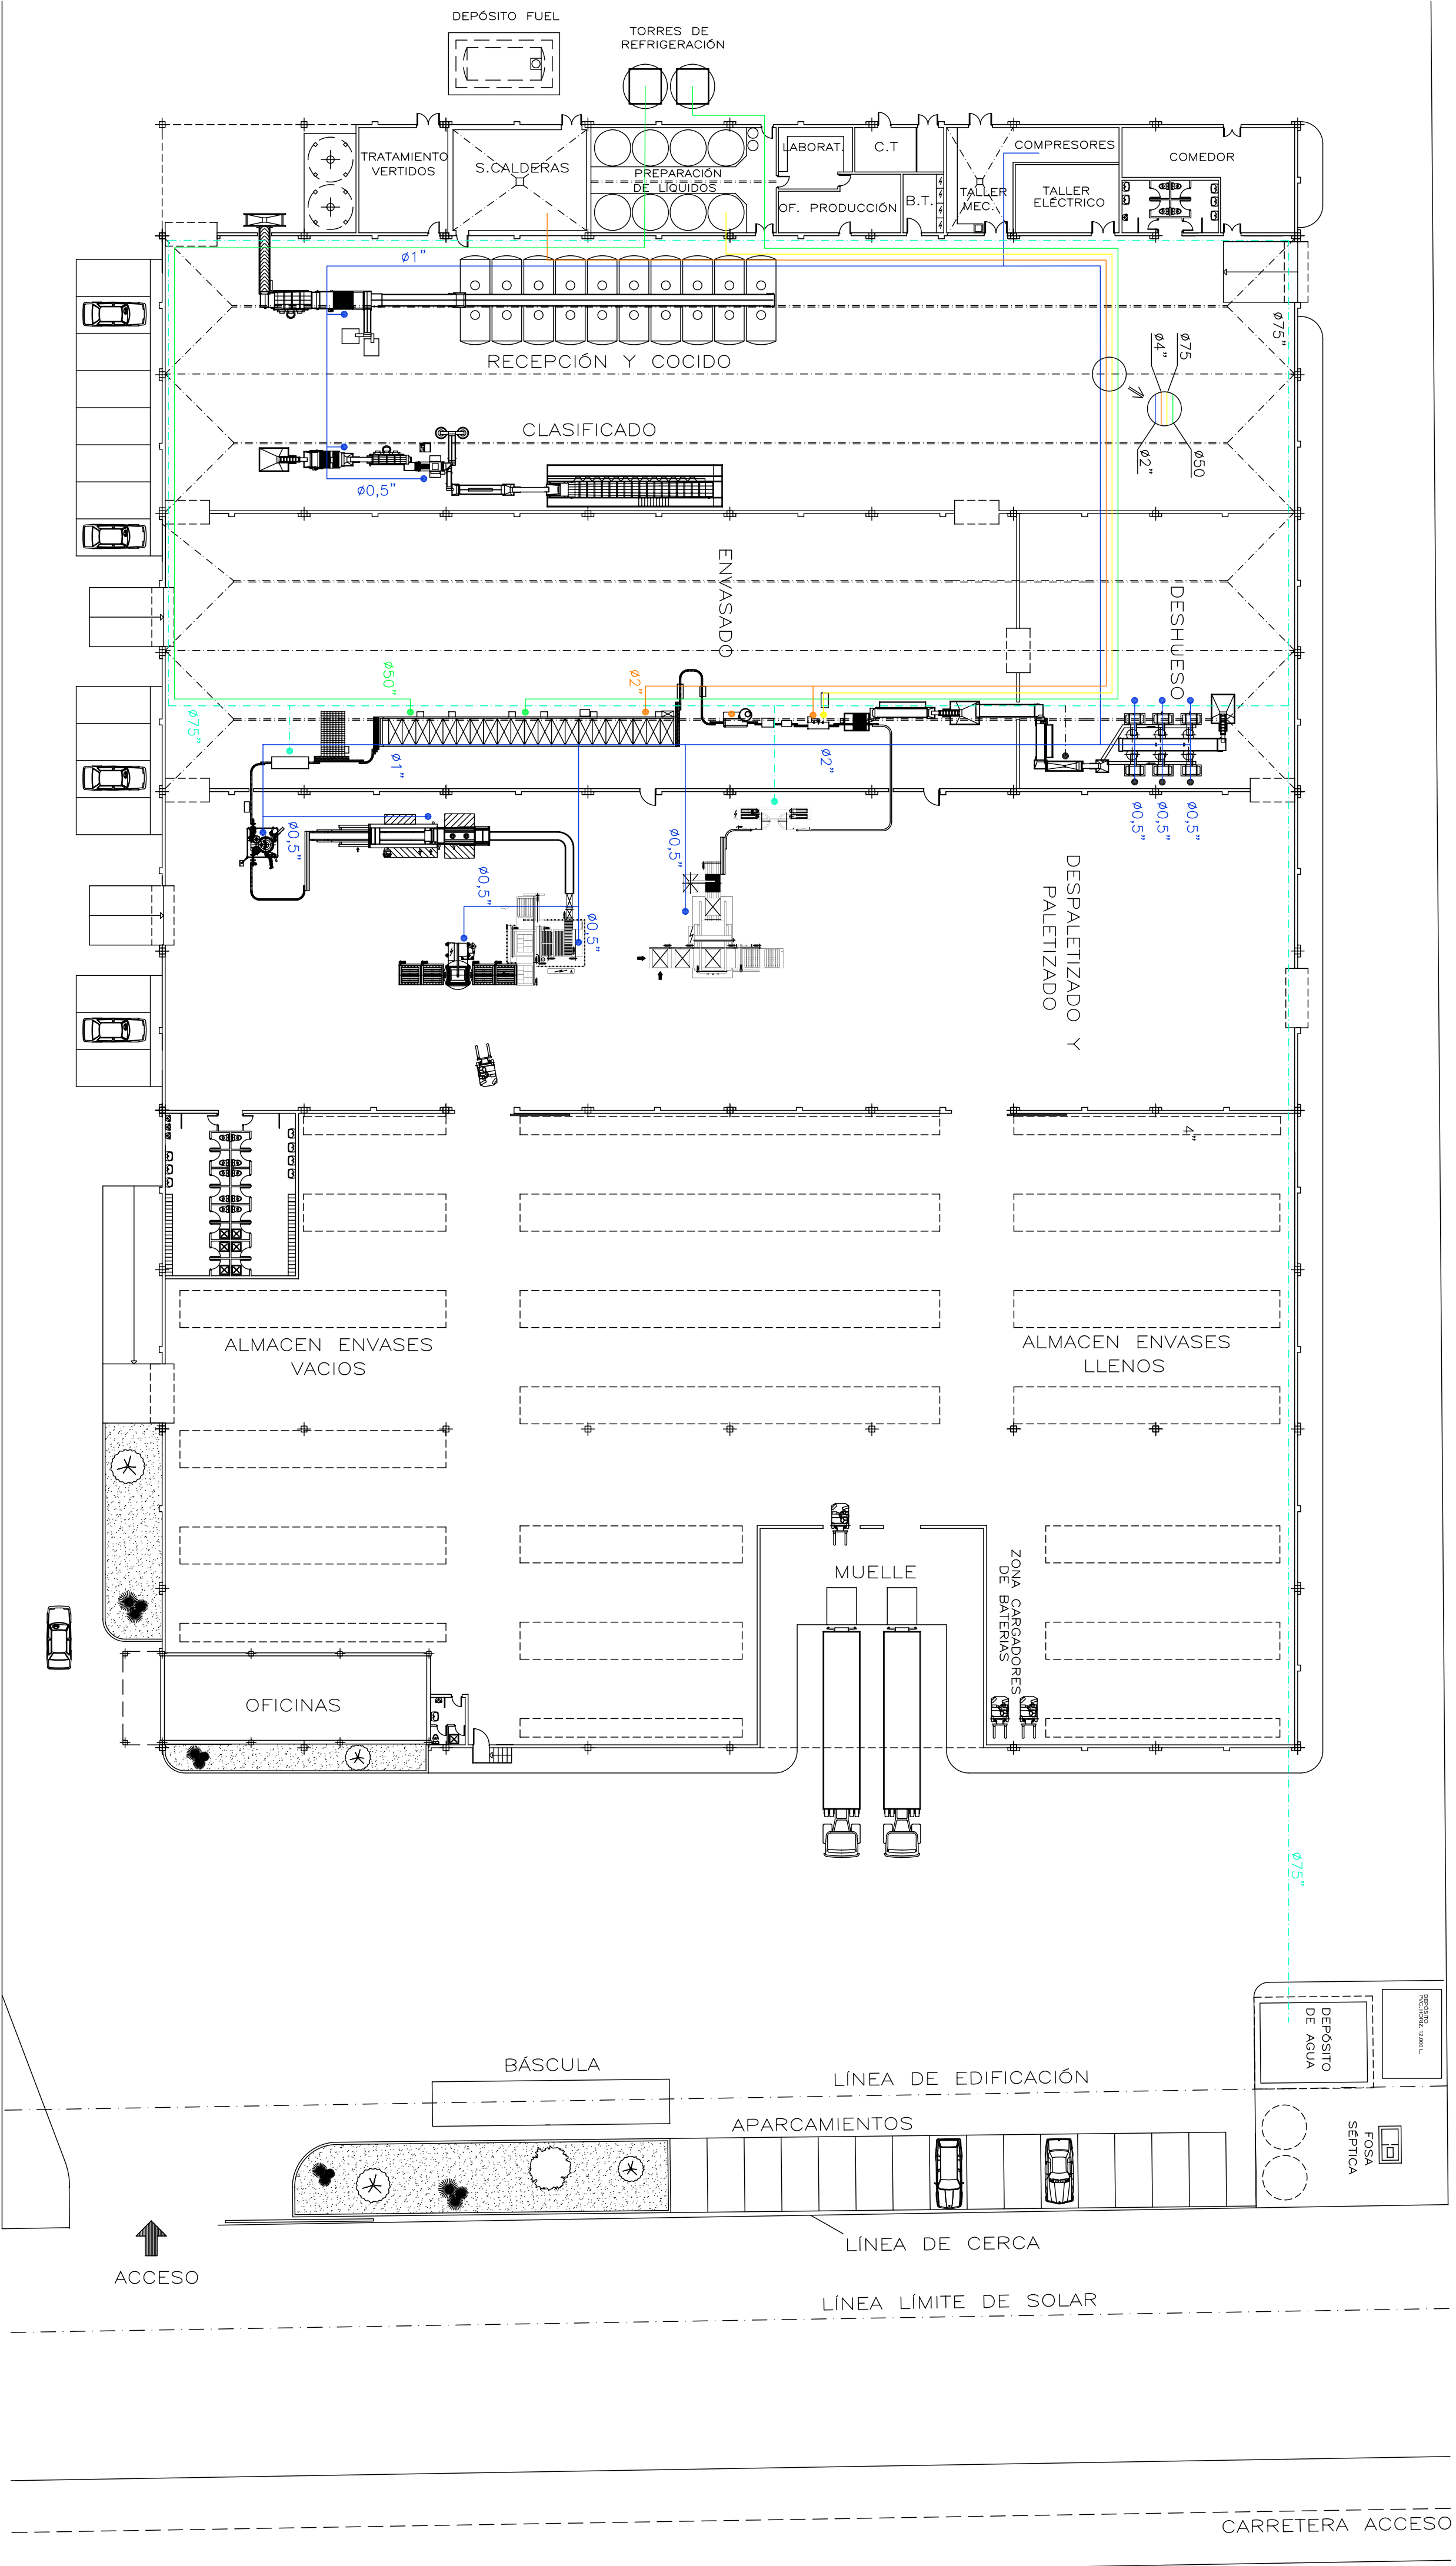

ESQUEMA INSTALACION DE AGUA EN PASTEURIZADORES

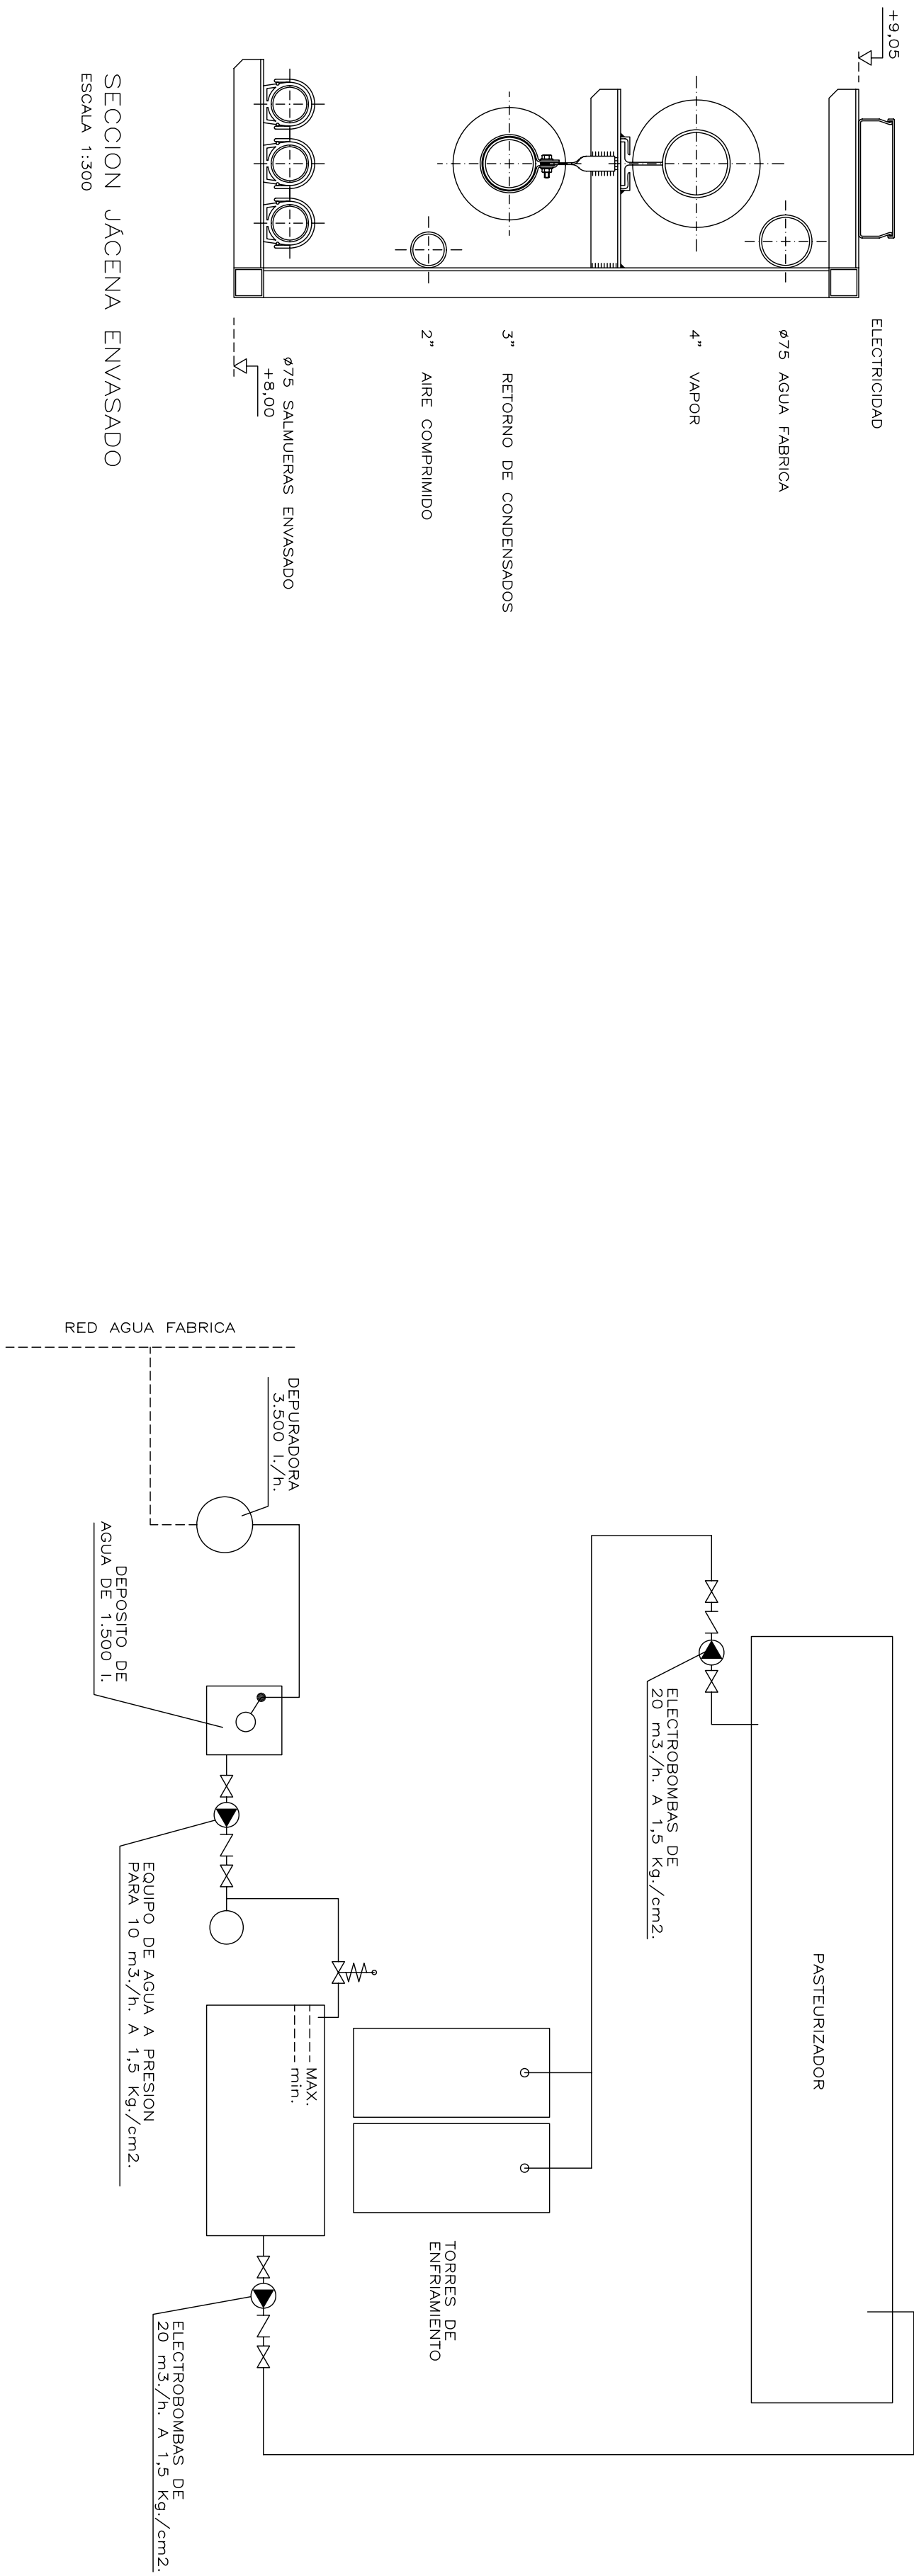

SECCION JACENA ENVASADO

ESCALA 1:300

ESCALA	1:300	PROYECTO FIN DE CARRERA	ESCUOLA SUPERIOR DE INGENIEROS INDUSTRIALES DE SEVILLA
REF.		DE AGENTUNA DE MESA PARA UNA PRODUCCIÓN DE 20 tm/día	
DIB.		ESQUEMA TUBERIAS ENVASADO	
COMP.			
FECHA	27-10-09	ALUMNO: JOSÉ MARIA LAFITTE SOLIS	PLANO N°. 40