

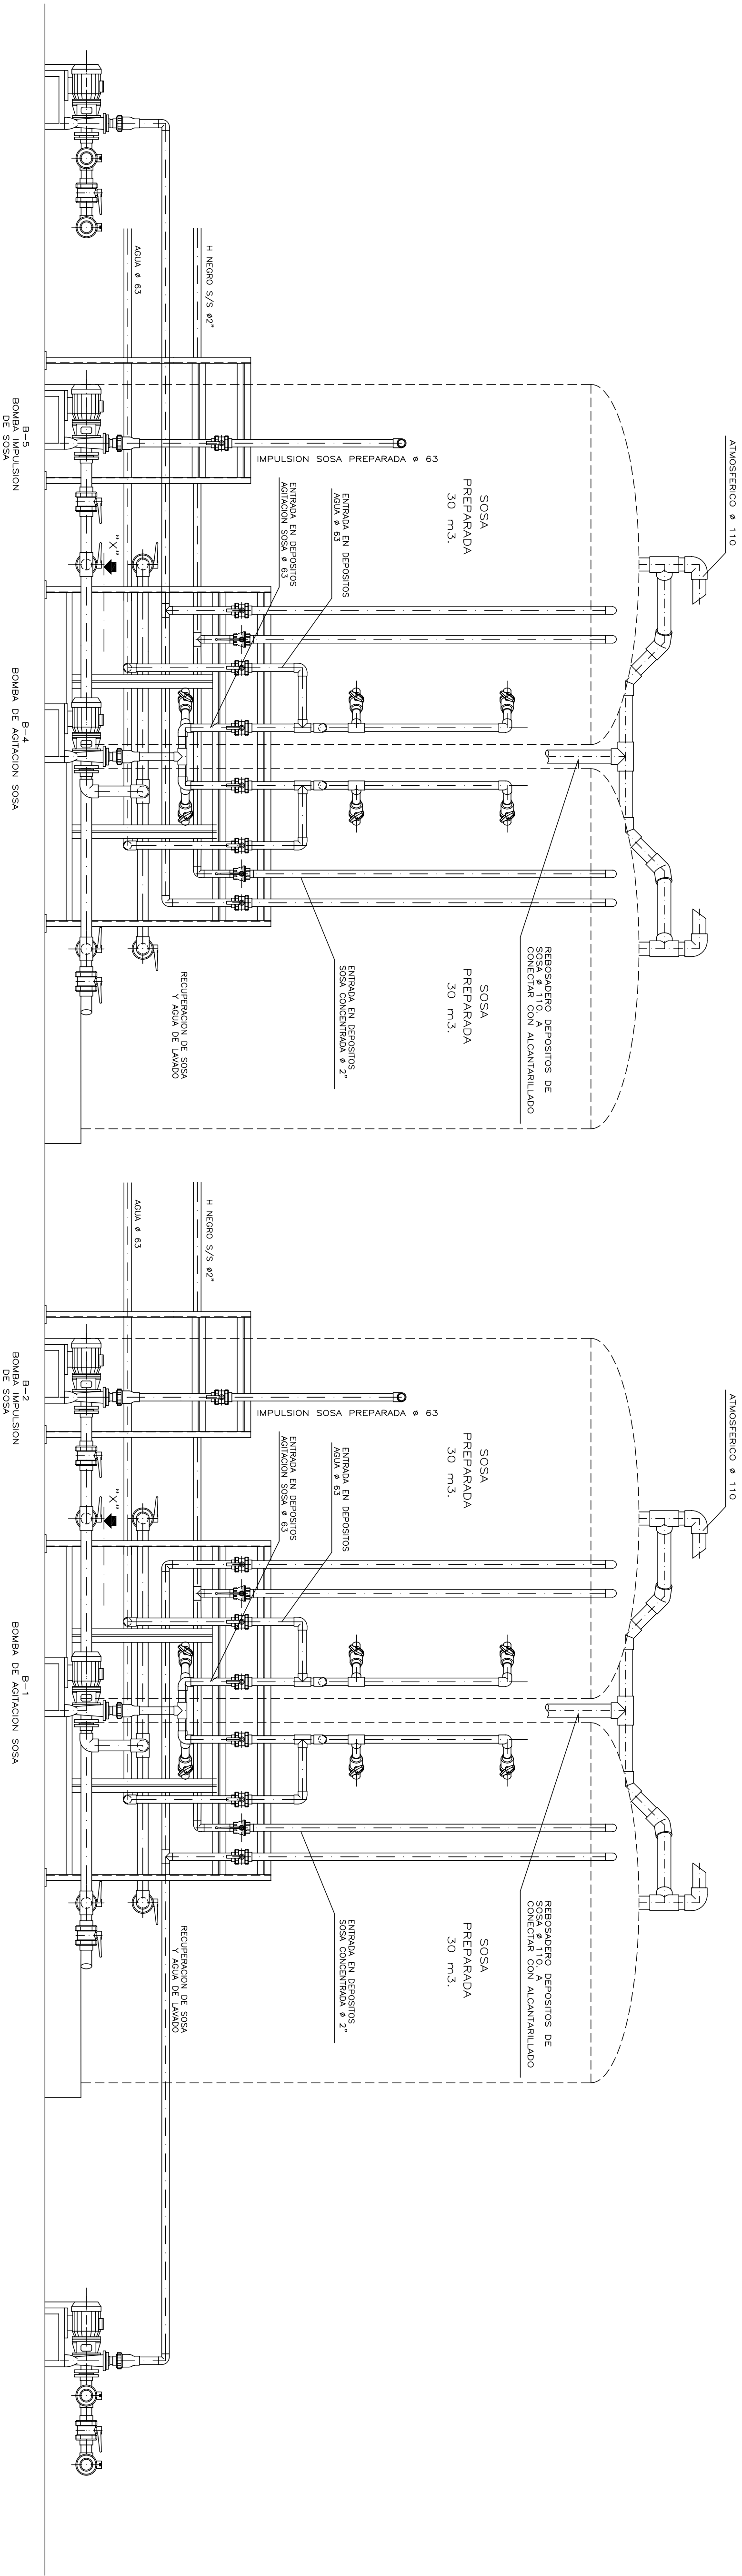


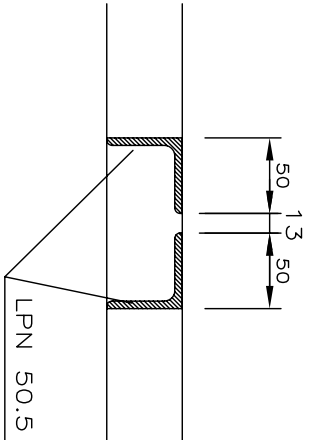


SECCION "A"-"B"

ESCALA 1/30

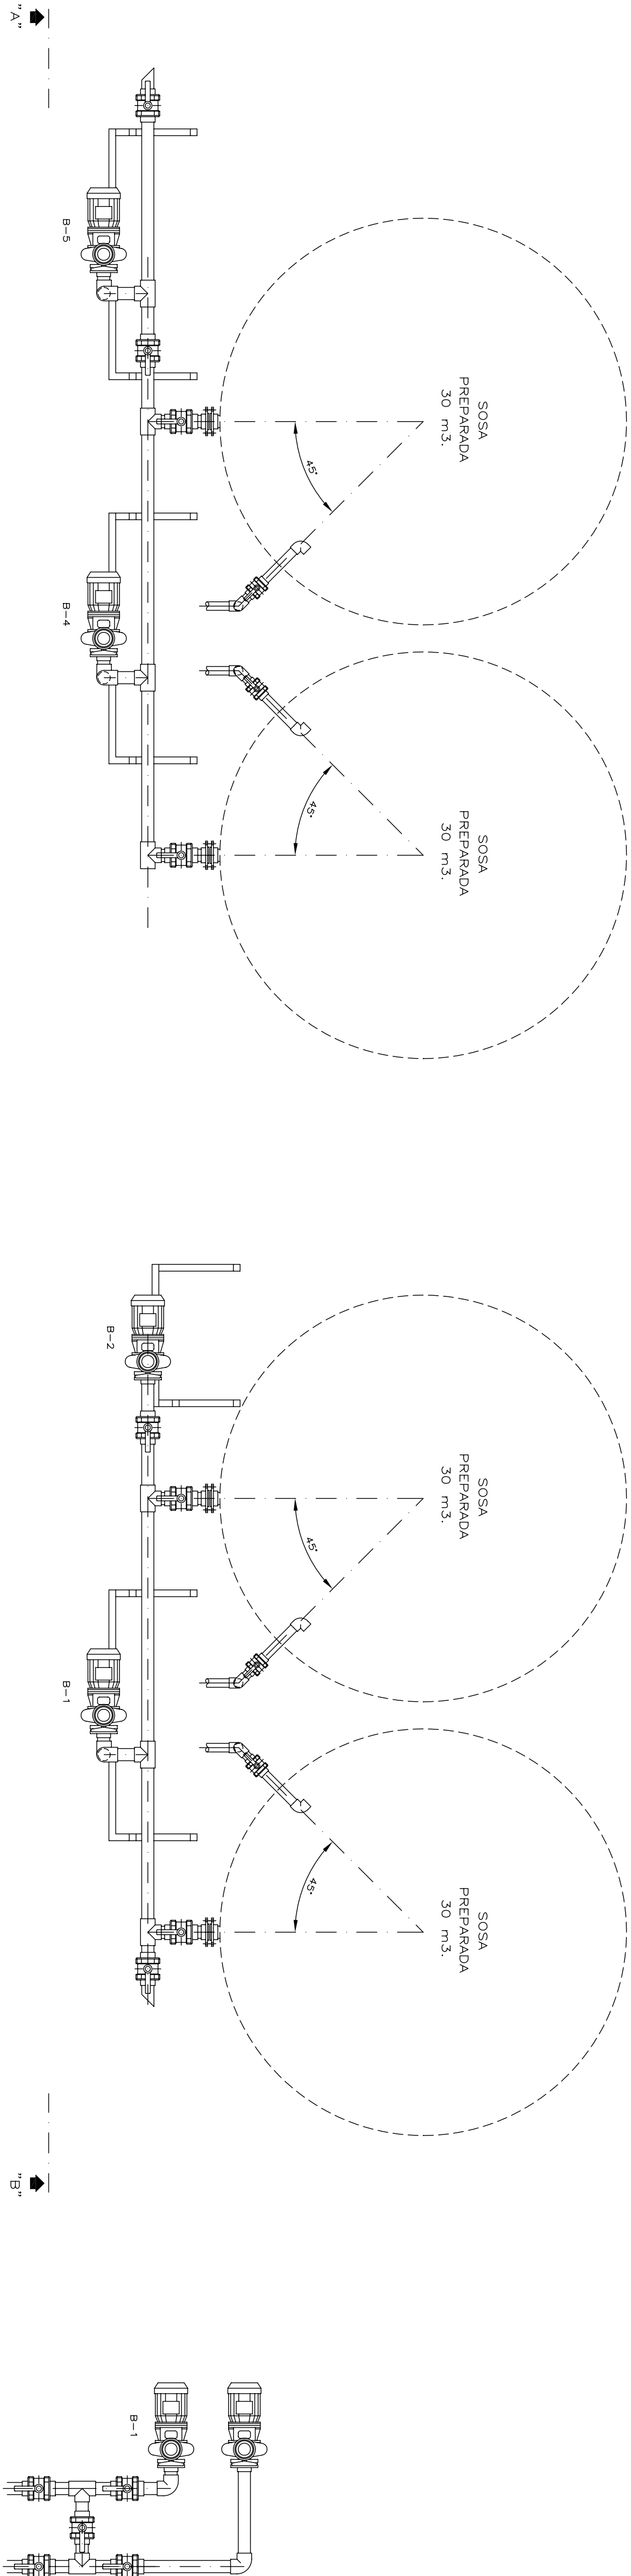

SECCION "X"

ESCALA 1:5

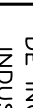ESCALA 1:30	PROYECTO FIN DE CARRERA PLANTA DE PROCESADO Y ENVASADO DE MESA PARA UNA PRODUCCION DE 20 Tm/DIA		ESCUELA SUPERIOR DE INGENIEROS INDUSTRIALES DE SEVILLA 
REF.	INSTALACION DE TUBERIAS DETALLES DE TUBERIAS DE PREPARACION DE LIQUIDOS (SOSA)		
DIB.			
COMP.			
FECHA 27-10-09	ALUMNO: JOSE MARIA LAFFITTE SOUS		