



ESQUEMA DE PREPARACIÓN LÍQUIDOS

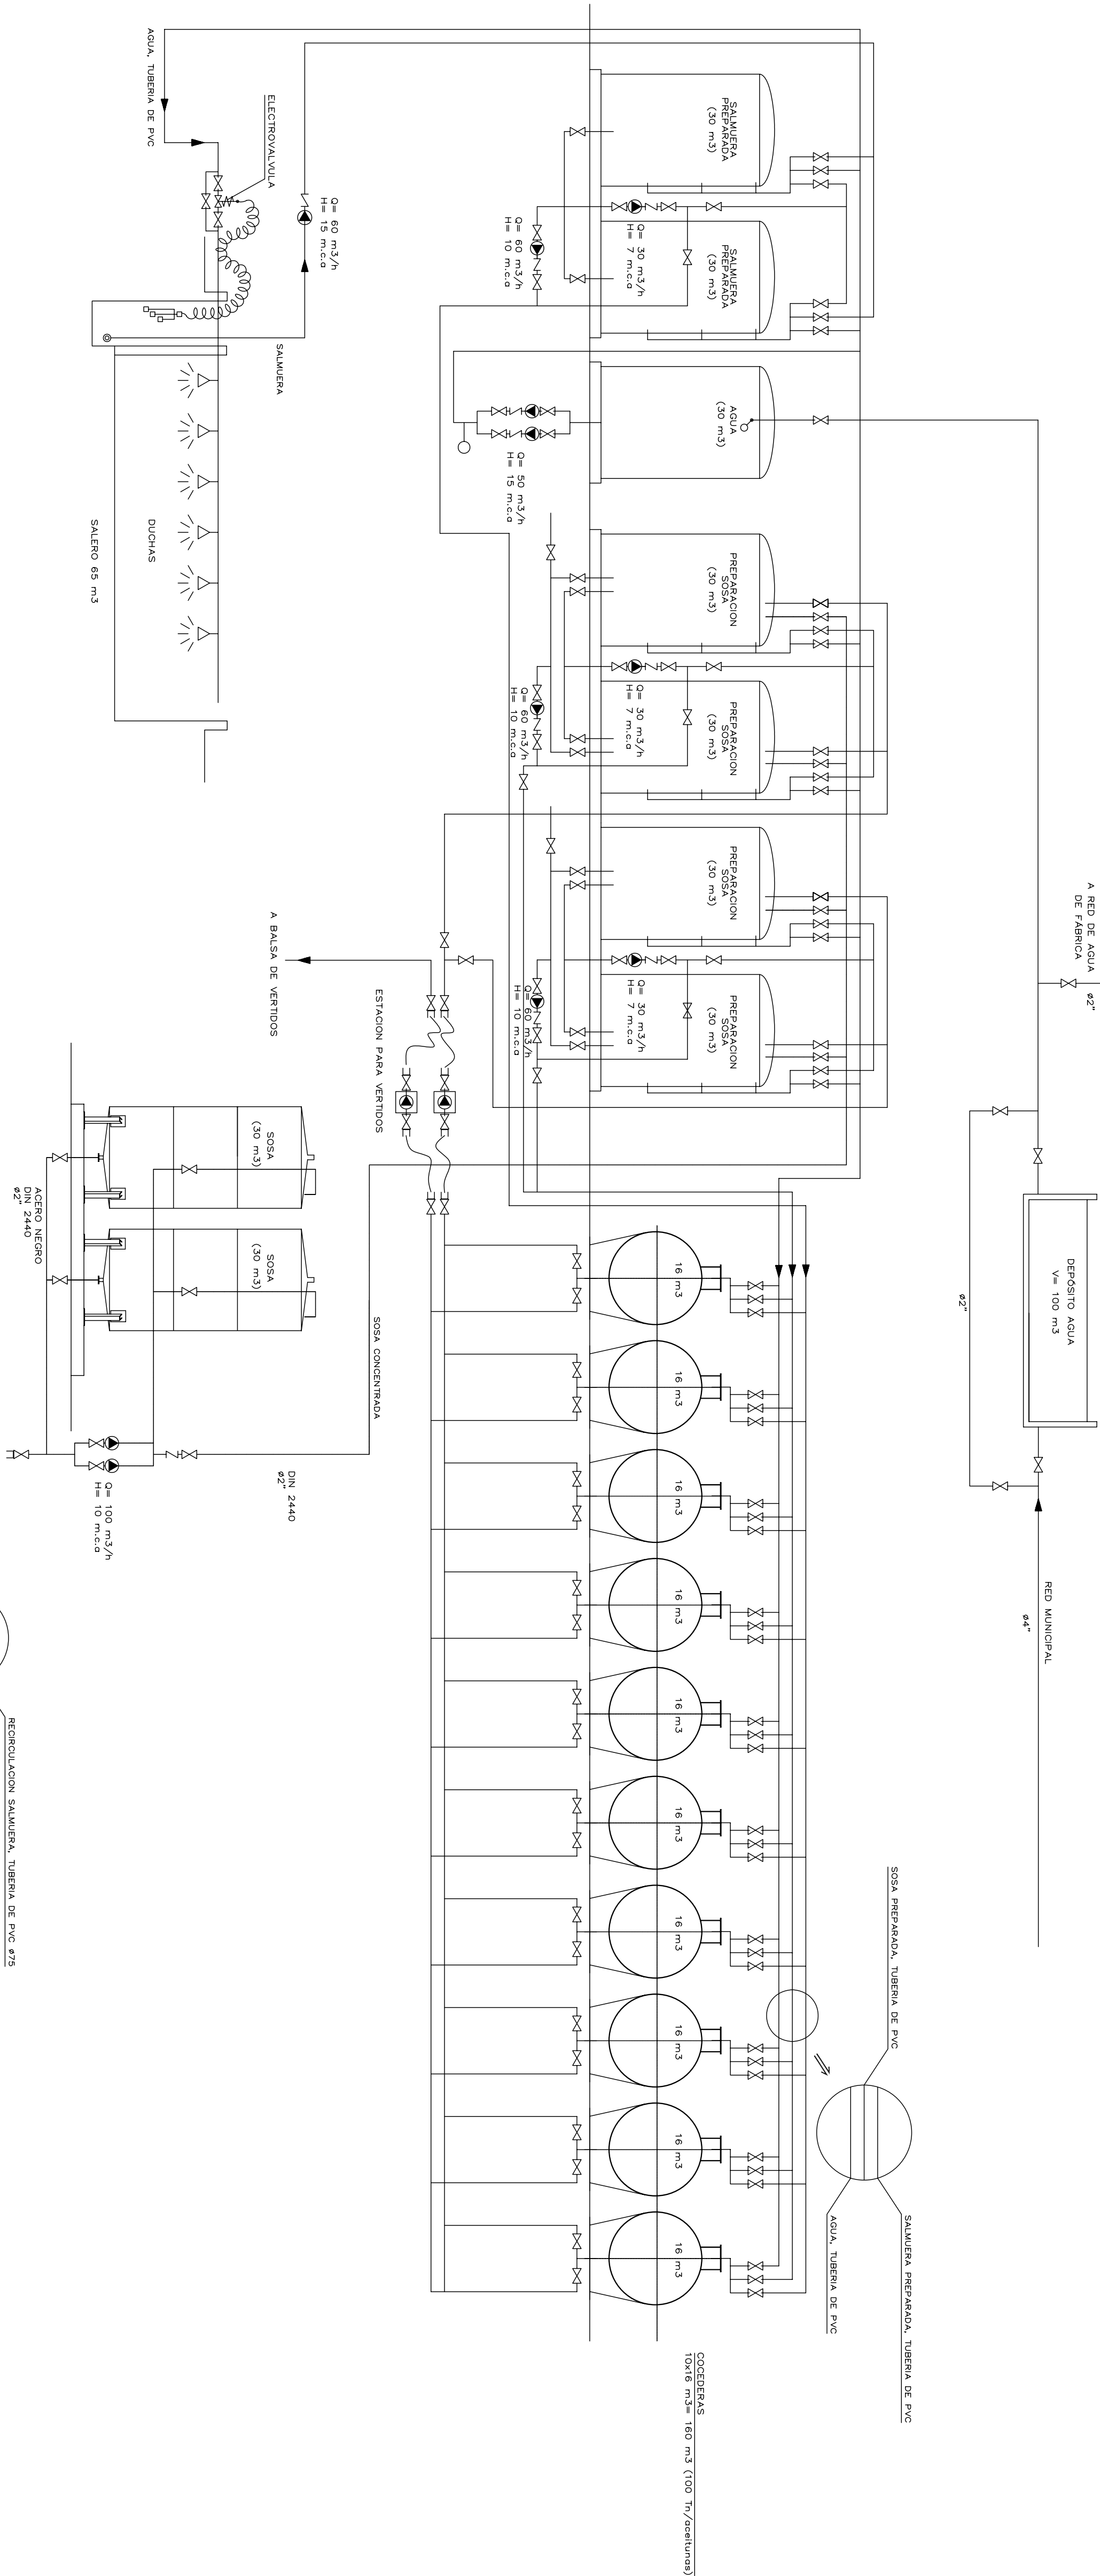

LEYENDA	
BI	VÁLVULA DE BOLA EN PVC
BC	VÁLVULA DE BOLA EN PVC CON CONECTOR MANGUERA EN AC. INOX.
1	VÁLVULA DE RETENCIÓN EN PVC
◐	ELECTROBOMBA CENTRÍFUGA MONOBLOK EN ACERO INOXIDABLE
—	SOSA CONCENTRADA
—	SOSA PREPARADA, TUBERÍA DE PVC
—	AGUA, TUBERÍA DE PVC
—	SALMUERA PREPARADA, TUBERÍA DE PVC
—	SALMUERA
—	VERTIDO
—	ACEITUNAS
—	RECIRCULACION SALMUERA, TUBERÍA DE PVC

NOTAS:

ESQUEMA DE CIRCUITOS DE ACEITUNA Y RECIRCULACIÓN

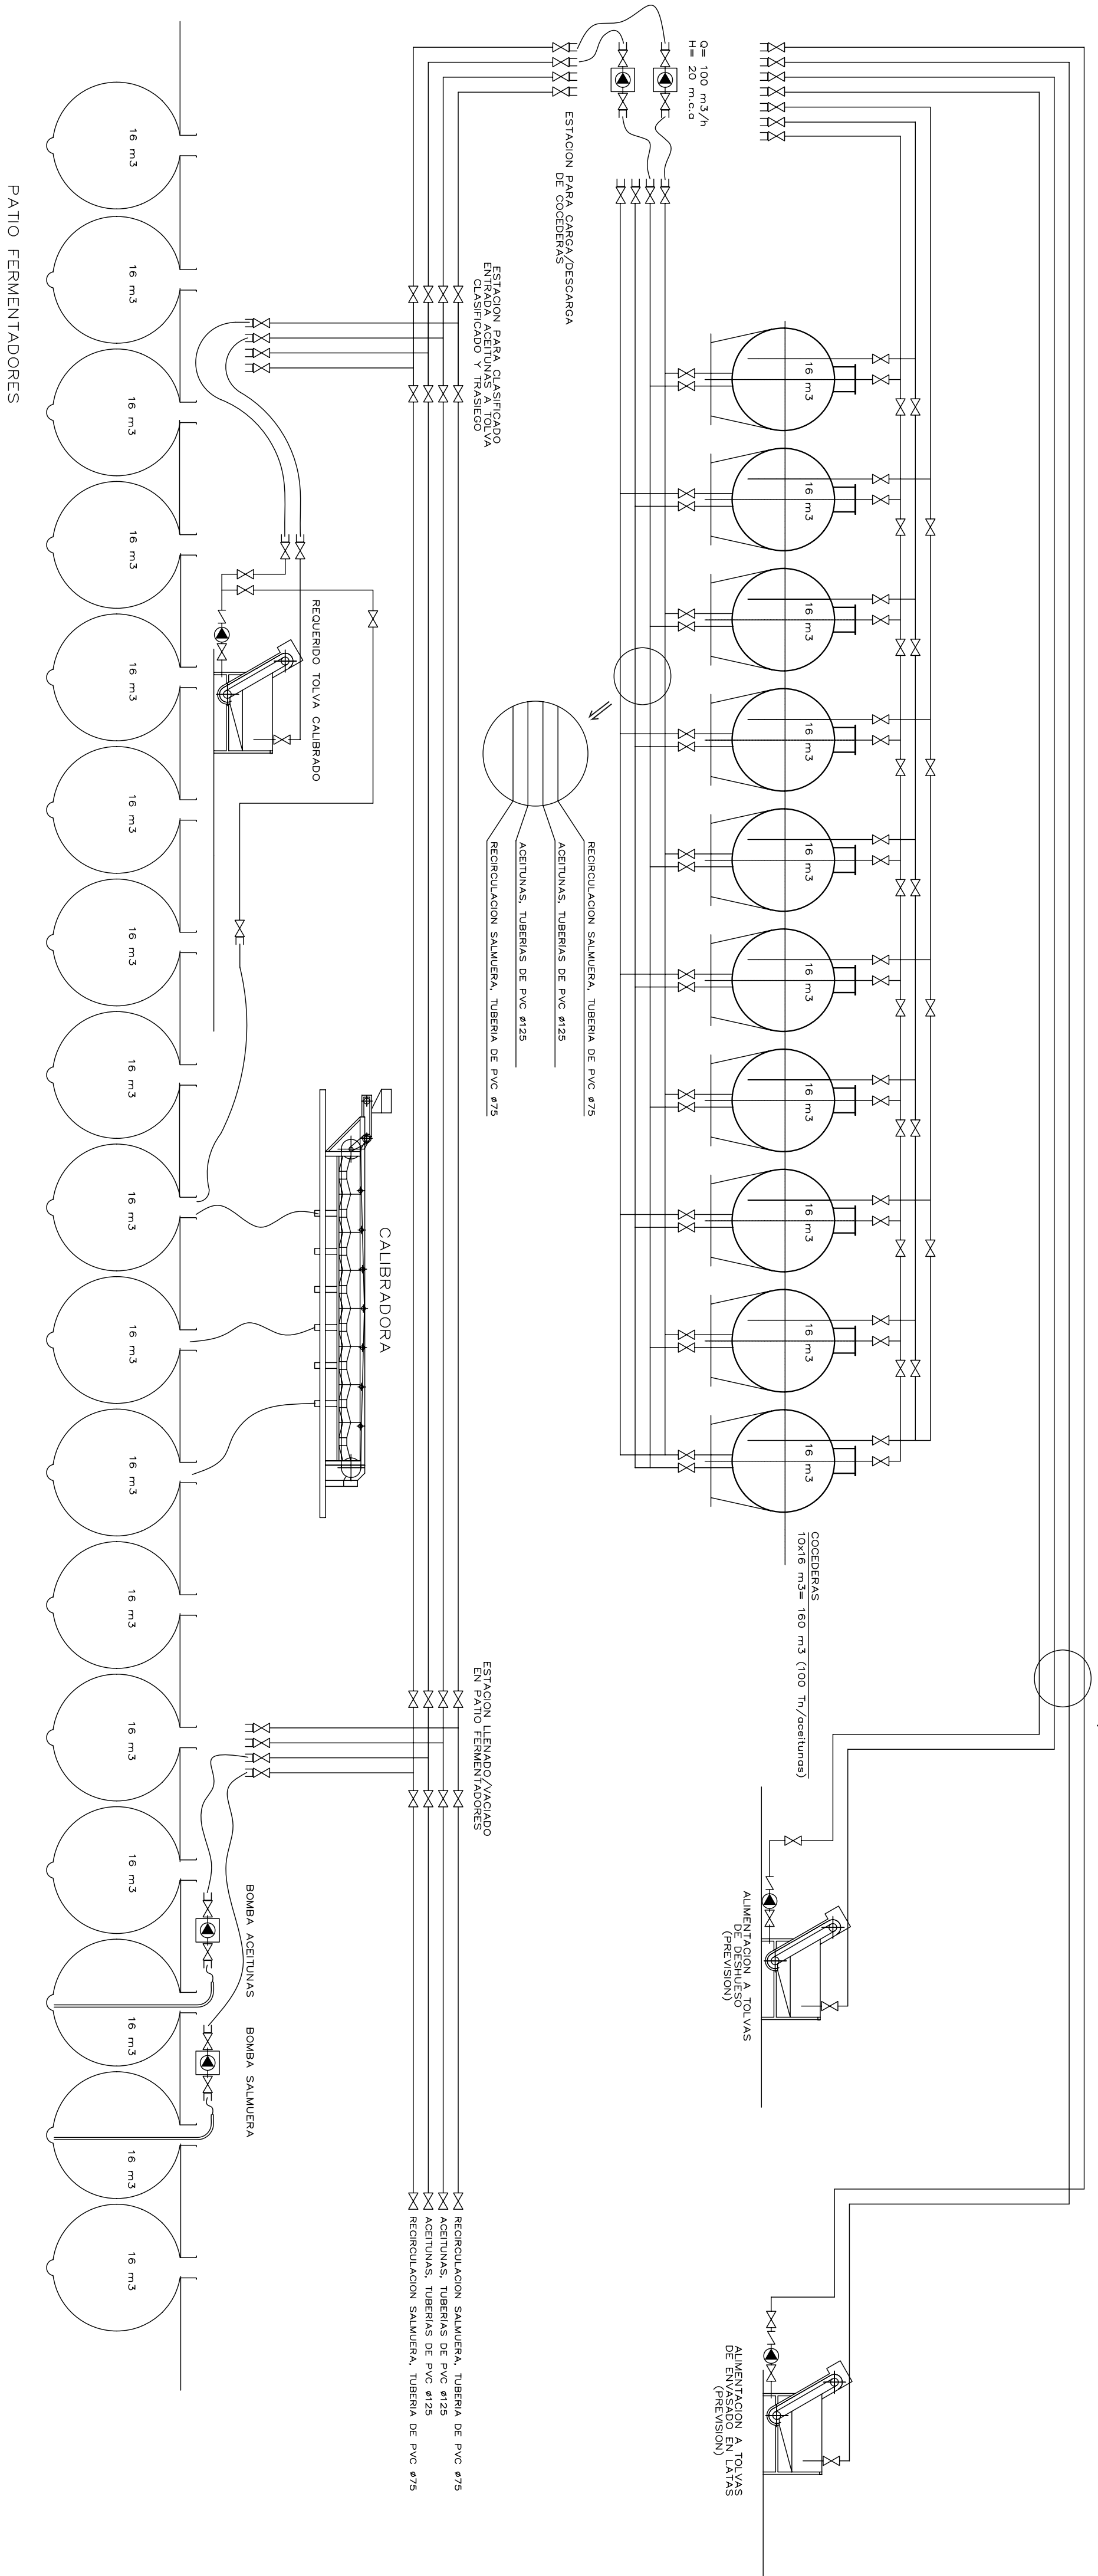

ESCALA	1:30	PROYECTO FIN DE CARRERA	ESCUOLA SUPERIOR DE INGENIEROS DE INDUSTRIALES DE SEVILLA
REF.		DE ACETUNA DE MESA PARA PRODUCCION 20 T DIA	
DIB.			
COMP.		ESQUEMA DE INSTALACION DE TUBERIAS	
FECHA	27-10-09	CIRCUITOS DE PREPARACION DE LIQUIDOS	
		CIRCUITOS DE ACEITUNAS Y RECIRCULACION	
		ALUMNO: JOSE MARIA LAFFITE SOLIS	PLANO N.º