


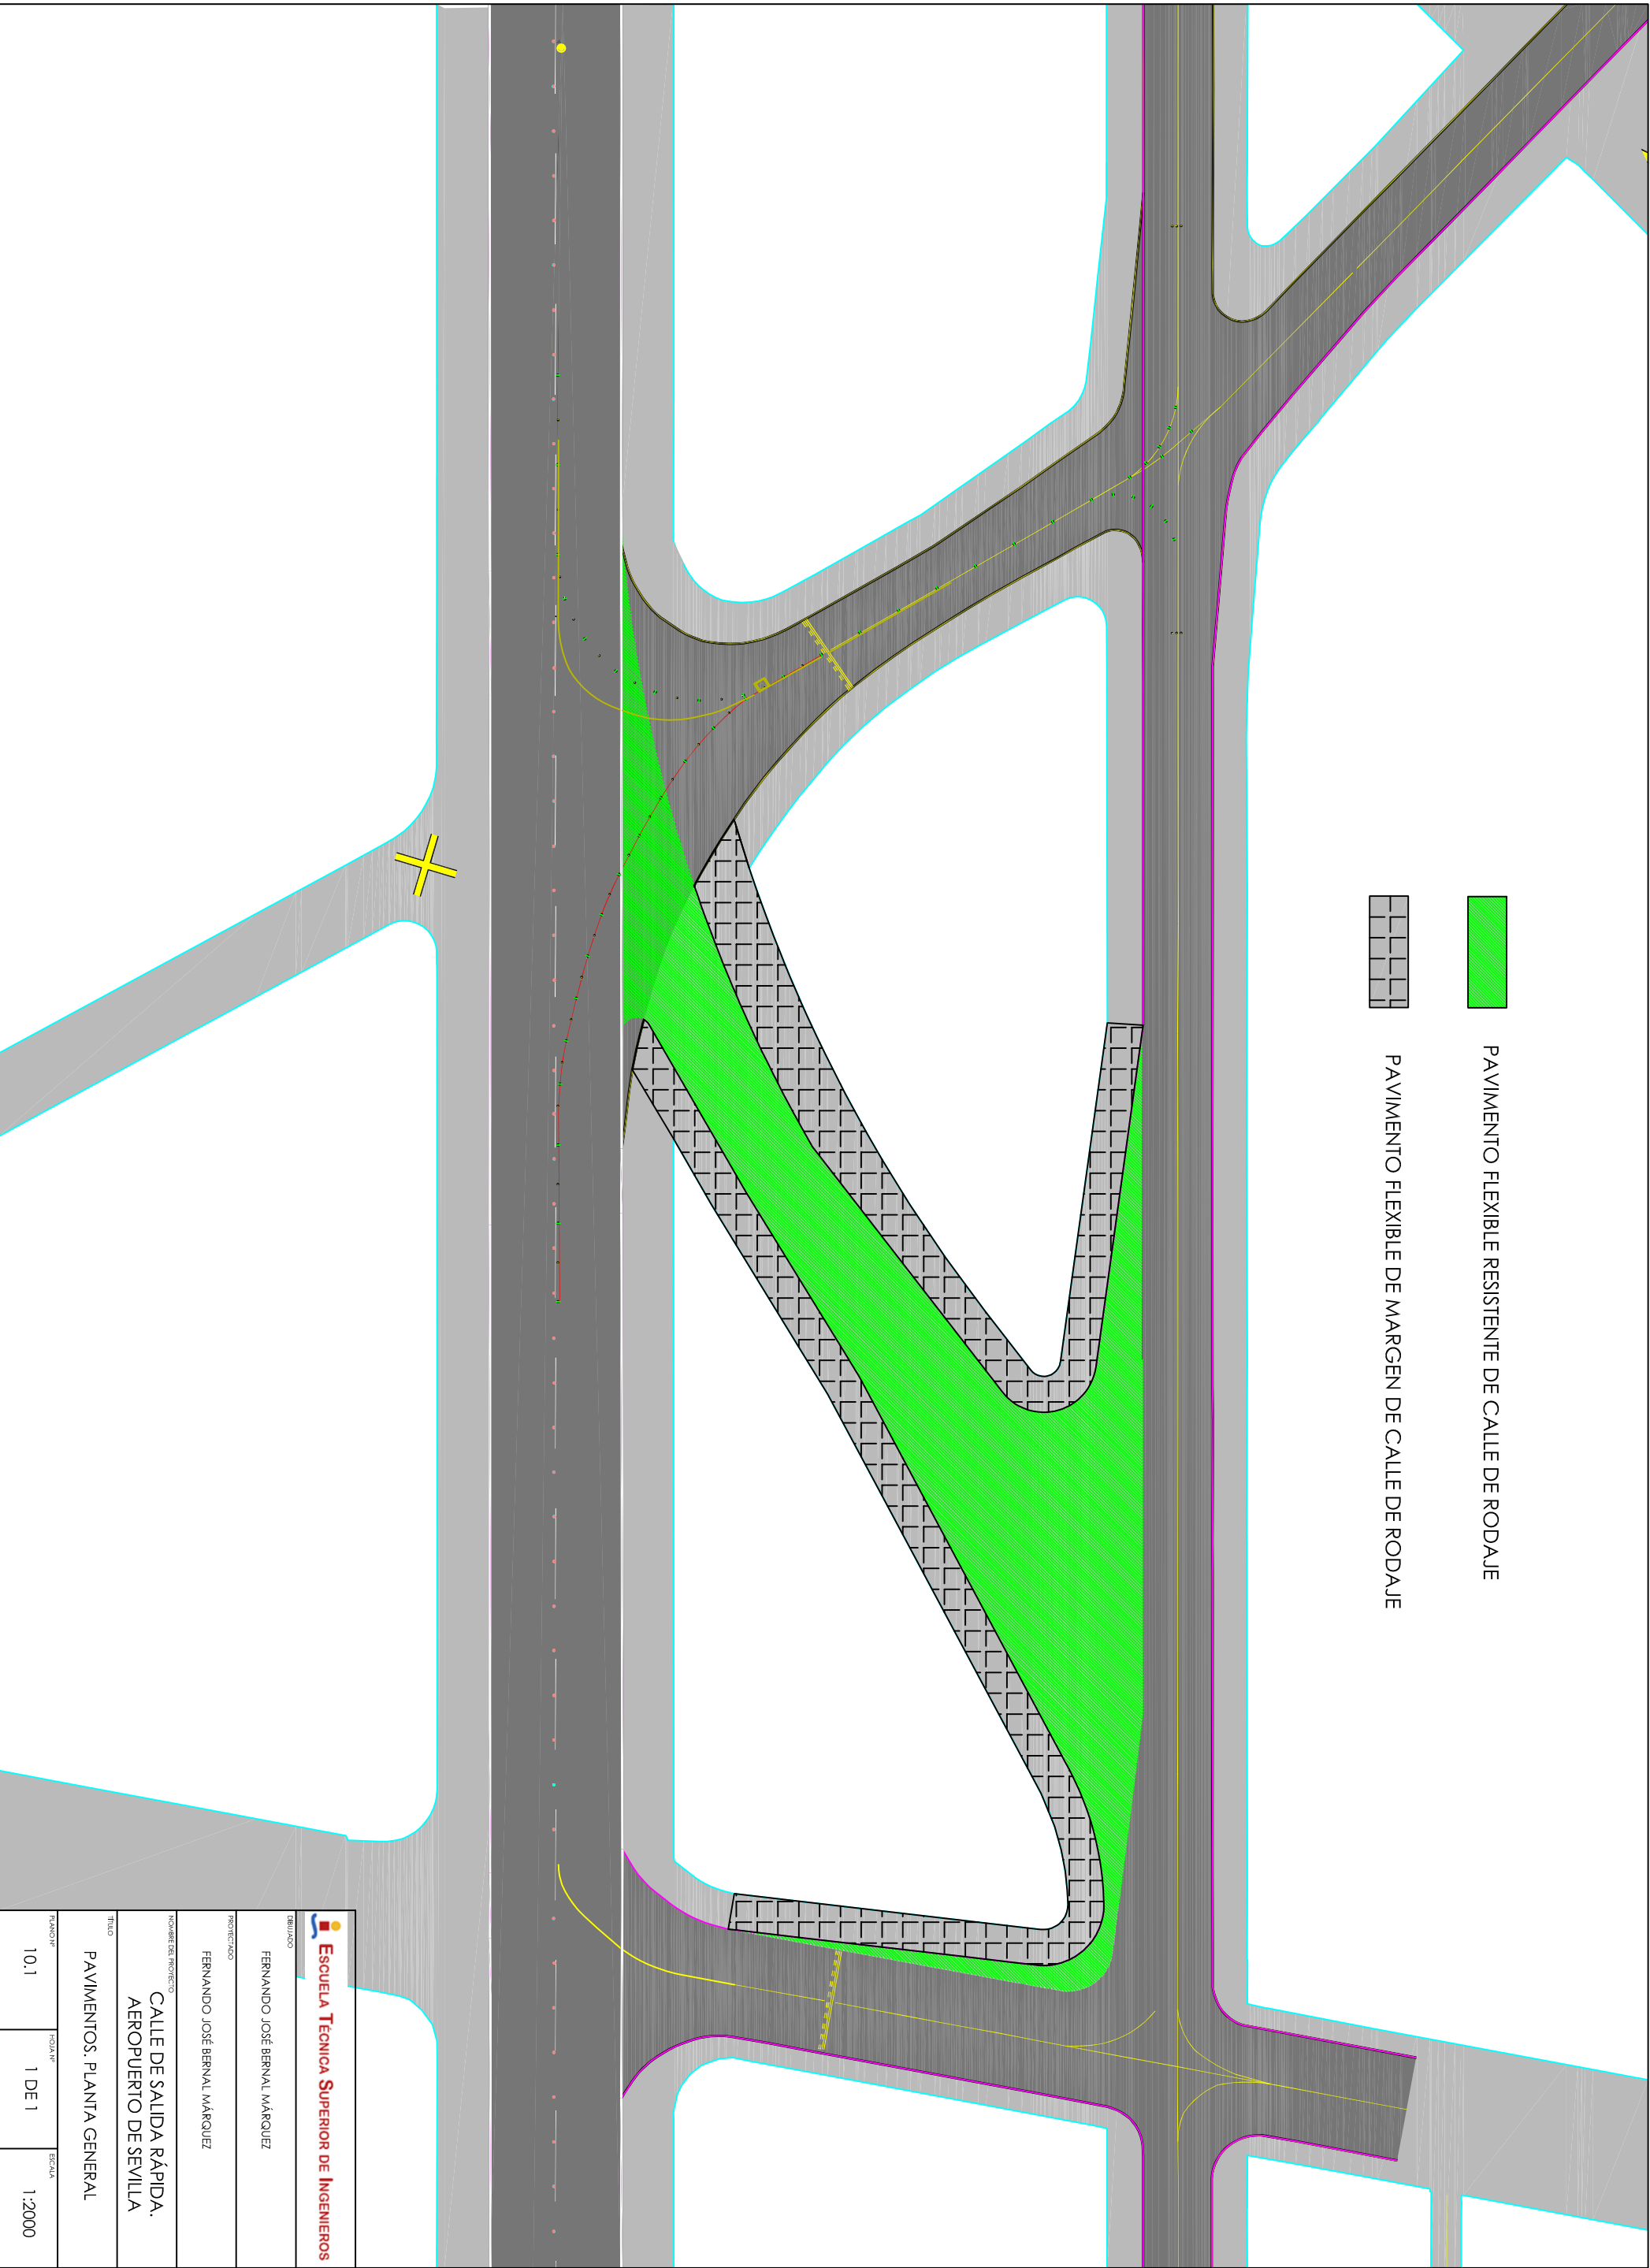

Escuela Técnica Superior de Ingenieros		
REVISADO		
FERNANDO JOSÉ BERNAL MÁRQUEZ		
PROYECTADO		
FERNANDO JOSÉ BERNAL MÁRQUEZ		
NOMBRE DEL PROYECTO		
CALLE DE SALIDA RÁPIDA. AEROPUERTO DE SEVILLA		
TÍTULO		
PAVIMENTOS. PLANTA GENERAL		
PLANO Nº	HOJA Nº	SECCIÓN
10.1	1 DE 1	1:2000