

SEÑAL DE EJE DE CALLE DE RODAJE, TCL

SEÑAL DE EMPLAZAMIENTO

SEÑAL DE PISTA LIBRE


SEÑAL DE BORDE DE CALLE DE RODAJE

SEÑAL DE DIRECCIÓN

SEÑAL DE MARGEN PAVIMENTADO

SEÑAL DE BARRA DE PARADA

SEÑAL DE PROHIBIDA LA ENTRADA

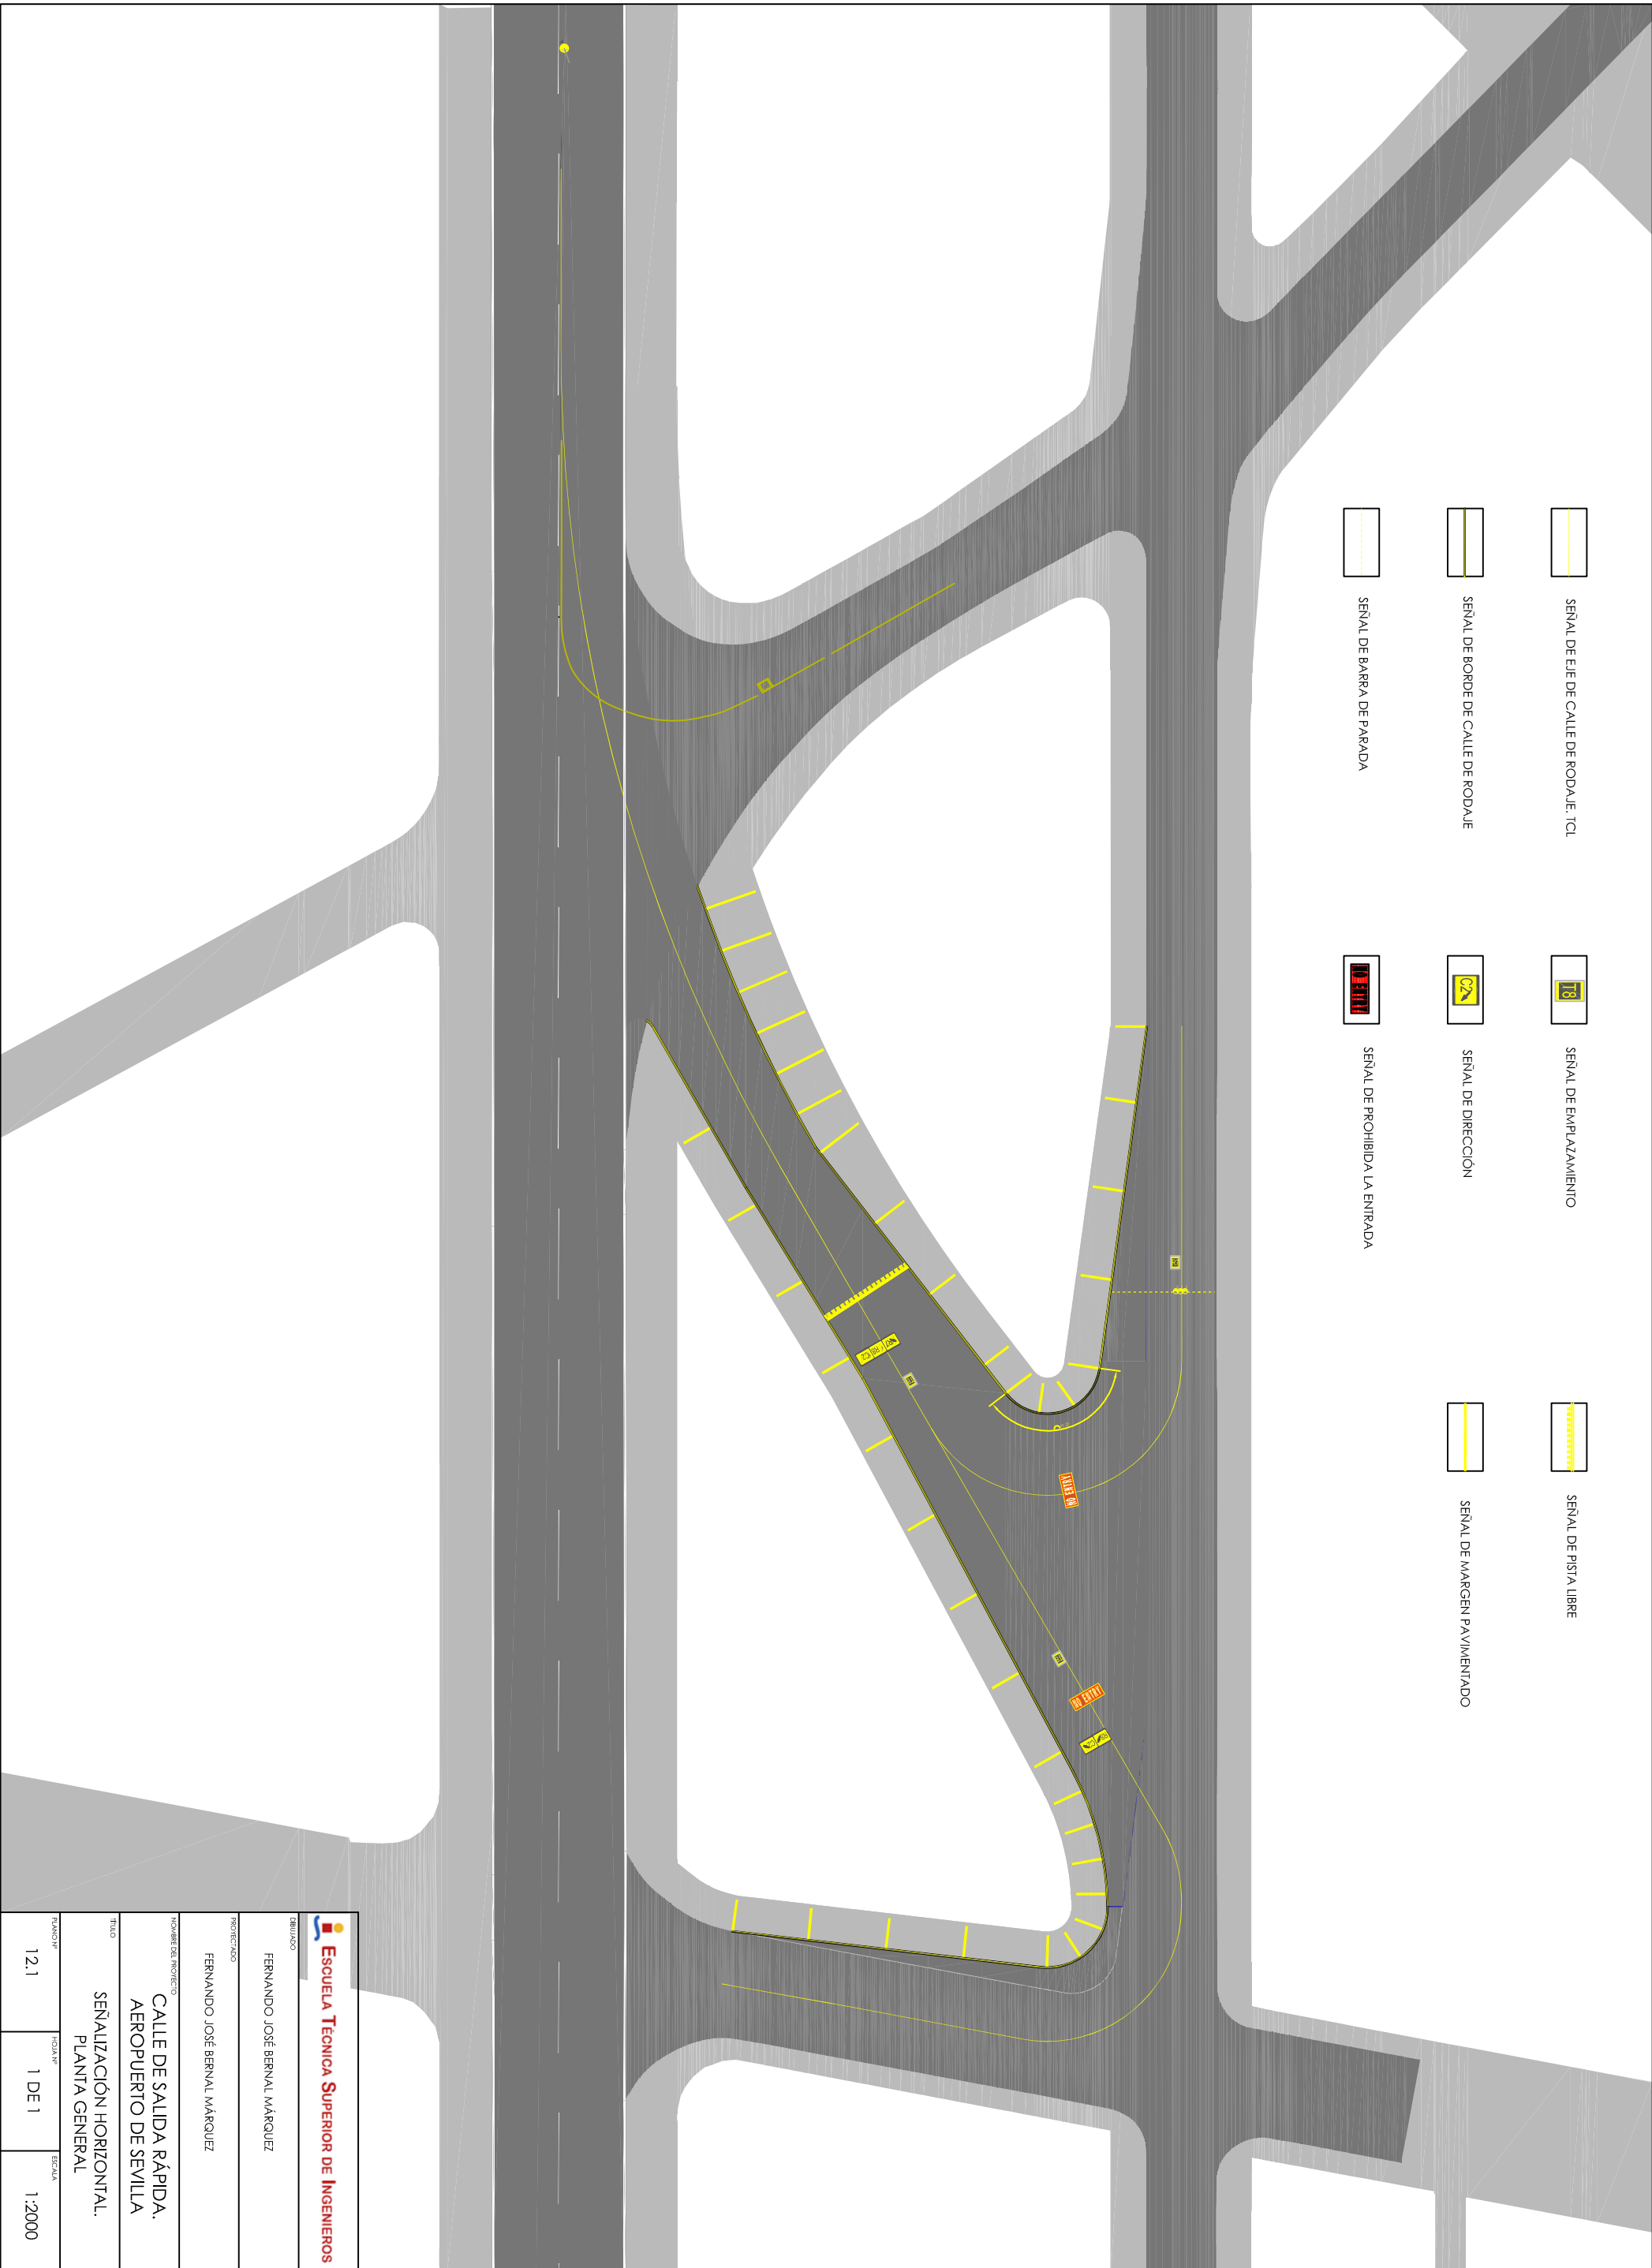

Escuela Técnica Superior de Ingenieros		
REVISADO		
FERNANDO JOSÉ BERNAL MÁRQUEZ		
PROYECTADO		
FERNANDO JOSÉ BERNAL MÁRQUEZ		
NOMBRE DEL PROYECTO		
CALLE DE SALIDA RÁPIDA, AEROPUERTO DE SEVILLA		
TÍTULO		
SEÑALIZACIÓN HORIZONTAL, PLANTA GENERAL		
PLANO Nº	HOJA Nº	SECCIÓN
12.1	1 DE 1	1:2000