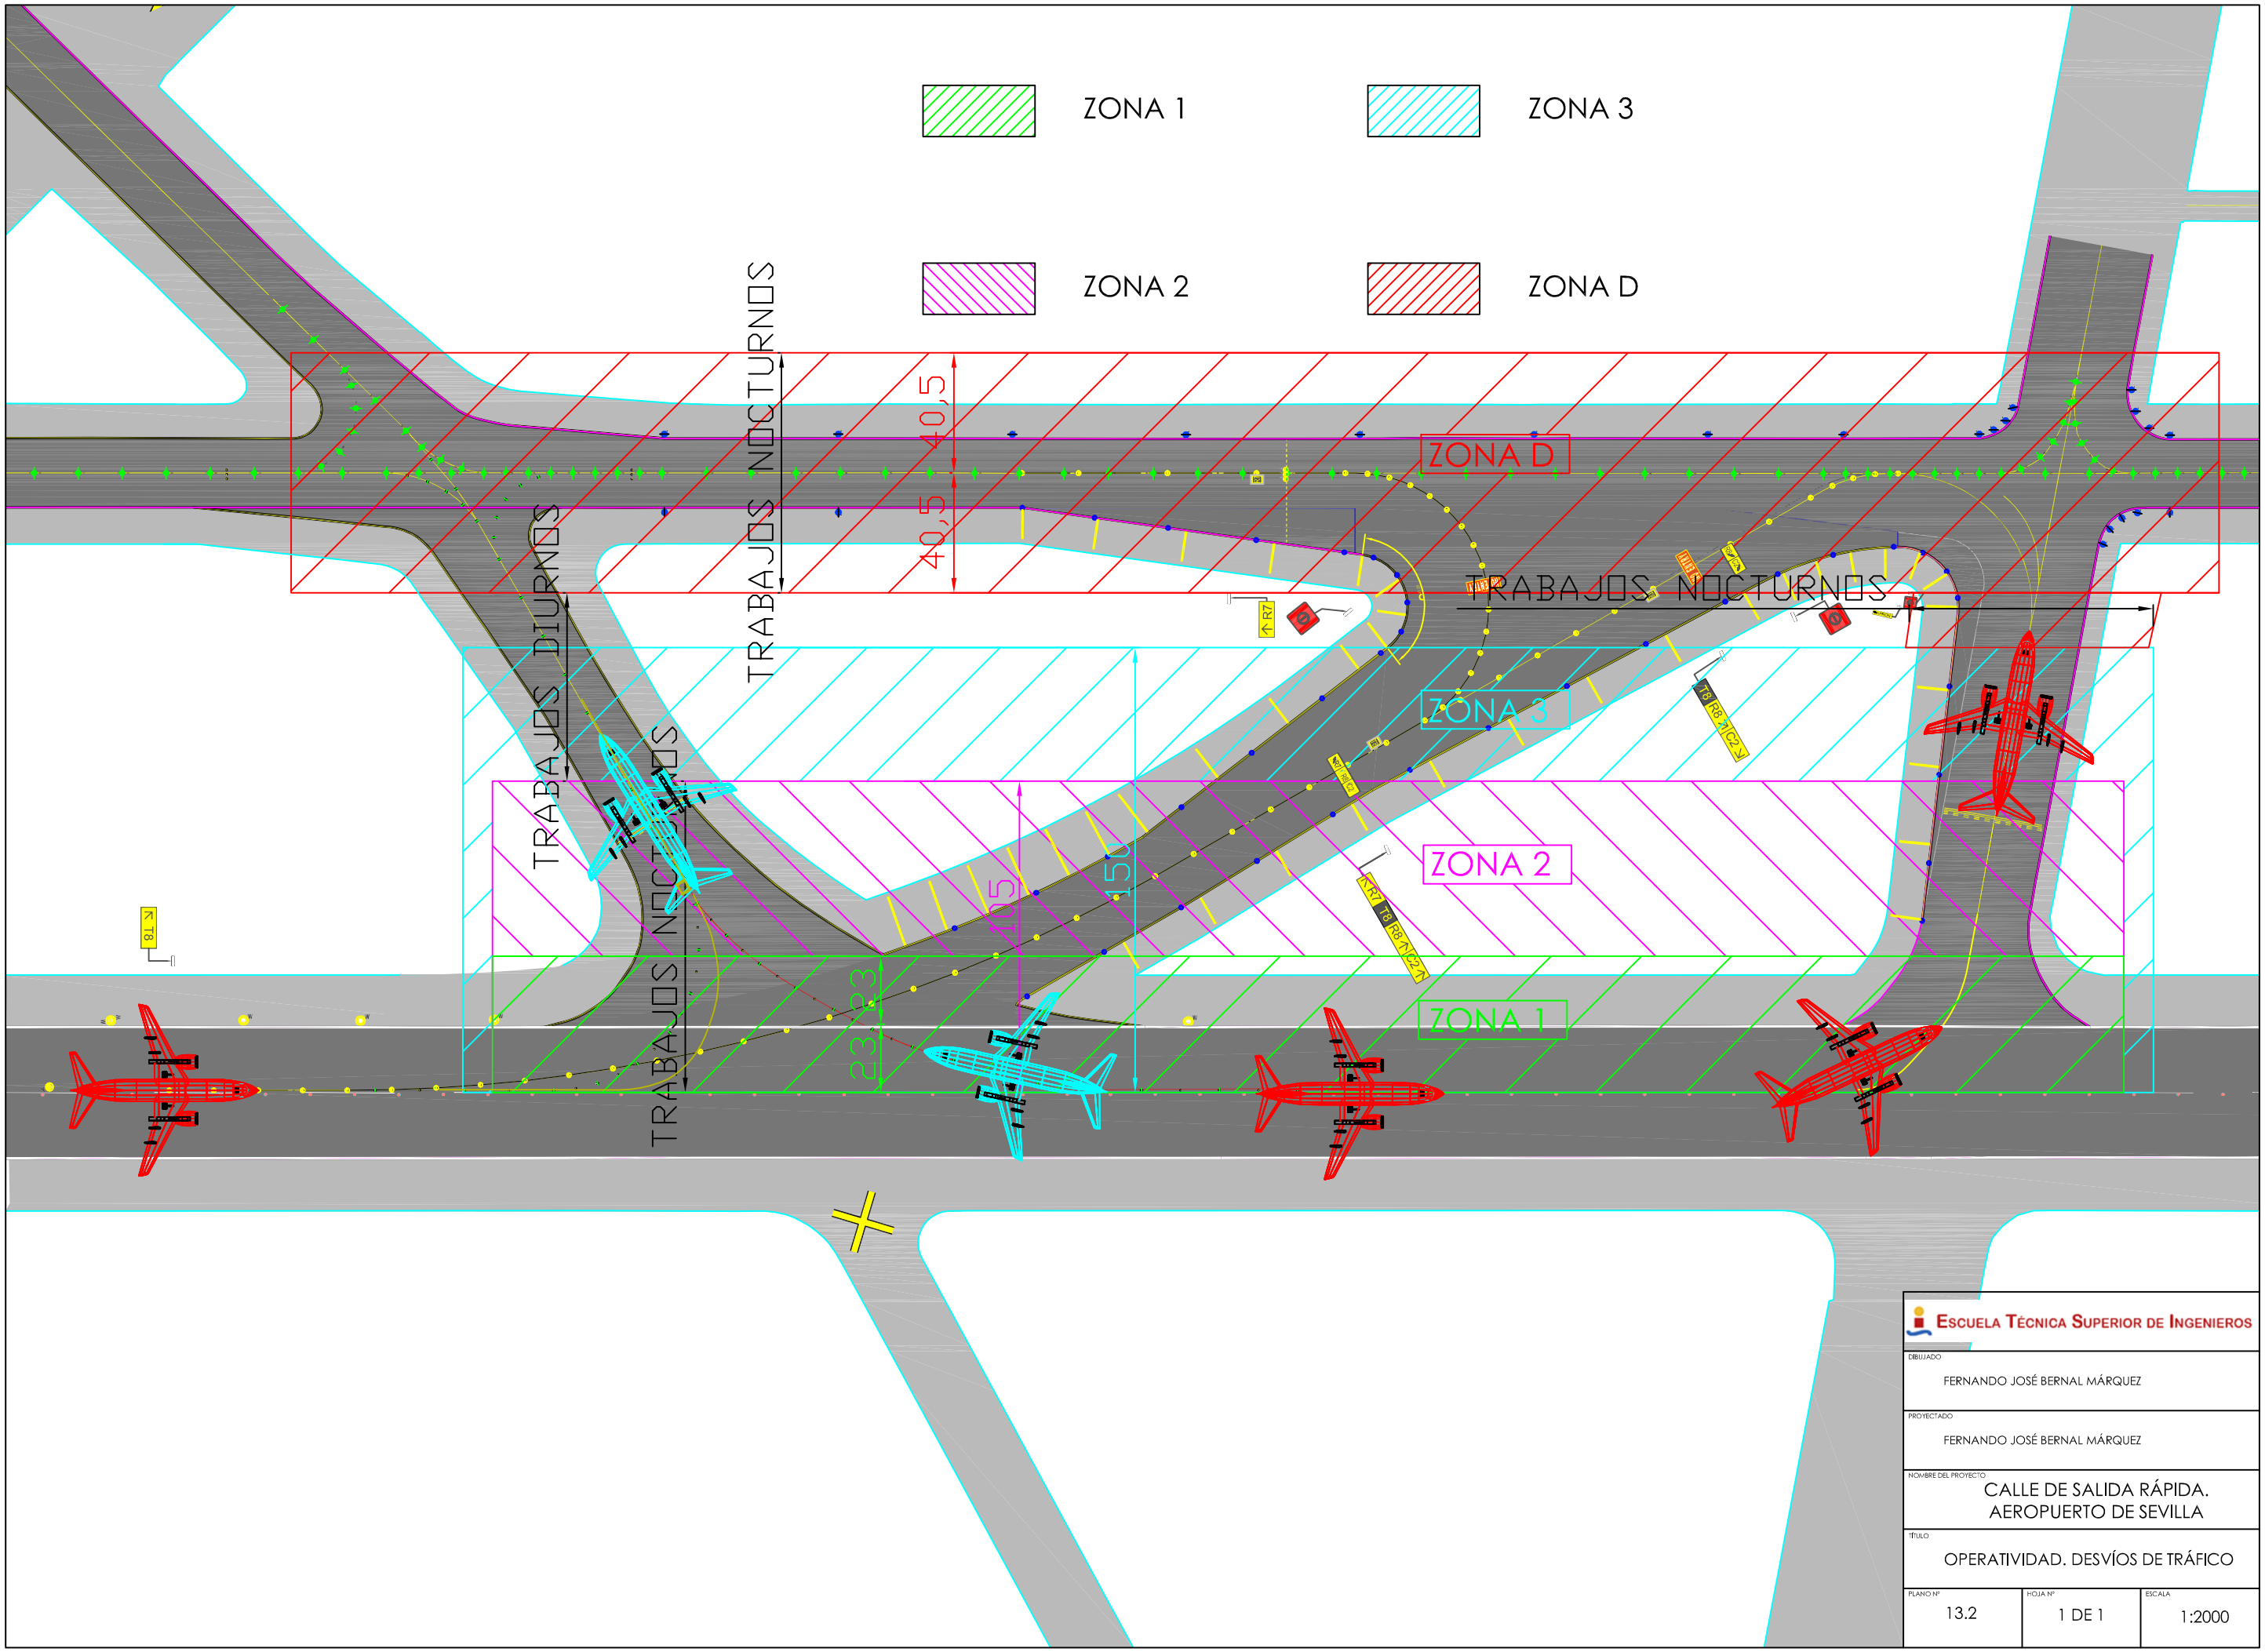

ESCUELA TÉCNICA SUPERIOR DE INGENIEROS

DIBUJADO: FERNANDO JOSÉ BERNAL MÁRQUEZ		
PROYECTADO: FERNANDO JOSÉ BERNAL MÁRQUEZ		
NOMBRE DEL PROYECTO: CALLE DE SALIDA RÁPIDA. AEROPUERTO DE SEVILLA		
TÍTULO: OPERATIVIDAD. DESVÍOS DE TRÁFICO		
PLANO Nº: 13.2	HOJA Nº: 1 DE 1	ESCALA: 1:2000